


Legenda

- Punti di Avvistamento
- ▲ Canali
- Carta del Rischio Parco 2023**
- Rischio Estremo Parco (R=4)
- Perimetro R=4
- Via di Fuga Marittime
- Bacini e Canali
- Viabilità Forestale
- Carta del Modello di Intervento**
- Modello di Intervento
- Percorsi da Attesa a Accoglienza
- Percorsi per Attesa
- Videocamera
- Aree ed Edifici in emergenza
- Aree Ammassamento Mezzi Soccorso
- Aree di Accoglienza
- Aree di Attesa
- Edifici Strategici
- Parcheggi Temporanei
- Viabilità Principale
- Viabilità Principale
- Ubicazione Idranti AQP
- Idranti AQP
- Area Parco Antincendio 2023**
- Parco L.R. 5 del 15/03/2006
- L.R. n. 5 del 15.03.2006
- Limiti Amministrativi
- Insedimenti Urbani
- Aerofotogrammetria

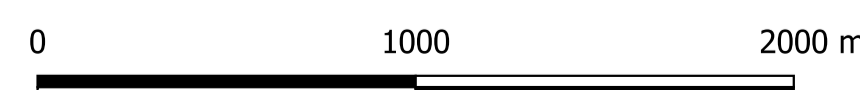

COMUNE DI PORTO CESAREO

Provincia di Lecce

Vittorio Fernando Polimeno
geometra

Topografia generica e catastale,
edilizia e progettazione CAD

73010 PORTO CESAREO (LE) Tel. e Fax 08331864152
via F. Guarati, 81 Cell. 338434913
e-mail: vittorio.polimeno@gmail.com Cal. 330096668
e-mail: vtpolimeno@libero.it P.IVA 03843800758

PIANO ANTINCENDIO AREA PARCO 2023
DECRETO LEGISLATIVO 2 gennaio 2018, n. 1 e s.m.i. - In attuazione dell'FO P.C.M. 3606 del 28/08/2007 e s.m.i.

TAV. 04

Carta del Modello di Intervento

Ubicazione: Feudo del Comune di Porto Cesareo
Riserva Naturale Orientata Regionale "Palude del Conte e Duna Costiera"
L.R. 05 del 15/03/2006

Sapazio riservato a timbri e pareri:

Il Tecnico redattore di incarico
geom. **Vittorio F. POLIMENO**

Il Responsabile del Settore V
dott. ing. Luciano Antonio Pezzuto

Software utilizzati:
LiberOffice 7.3.1.3
AutoCAD 2013
Gis 3.10.8 "A Coruña"
GIS 3.10

Scala 1:20000
Aprile 2023