




COMUNE DI PORTO CESAREO

PROVINCIA DI LECCE

PIANO URBANISTICO GENERALE

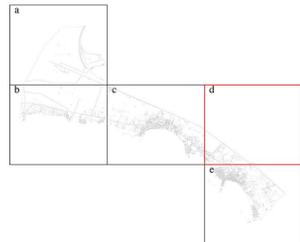

PARTE STRUTTURALE Tav. 10.2.1.d  
Scala 1:5.000  
Marzo 2016

PIANO PAESAGGISTICO TERRITORIALE REGIONALE  
Sistema delle tutele  
STRUTTURA ECOSISTEMICA E AMBIENTALE  
Componenti botanico-vegetazionali

Tavola adeguata alle determinazioni della conferenza di servizi del 14/12/2015 per la valutazione di conformità del PUG al PPTK (art.100 NT)

Ing. Gregorio RAHO

Ing. Paolo STEFANELLI  
(Responsabile settore IX Urbanistica e SUAP)

Legenda

Beni Paesaggistici


Boschi (art. 142, comma 1, lettera g) D.Lgs. 42/04)

Ulteriori Contesti Paesaggistici

Area di rispetto dei boschi

Prati e pascoli naturali

Aree umide

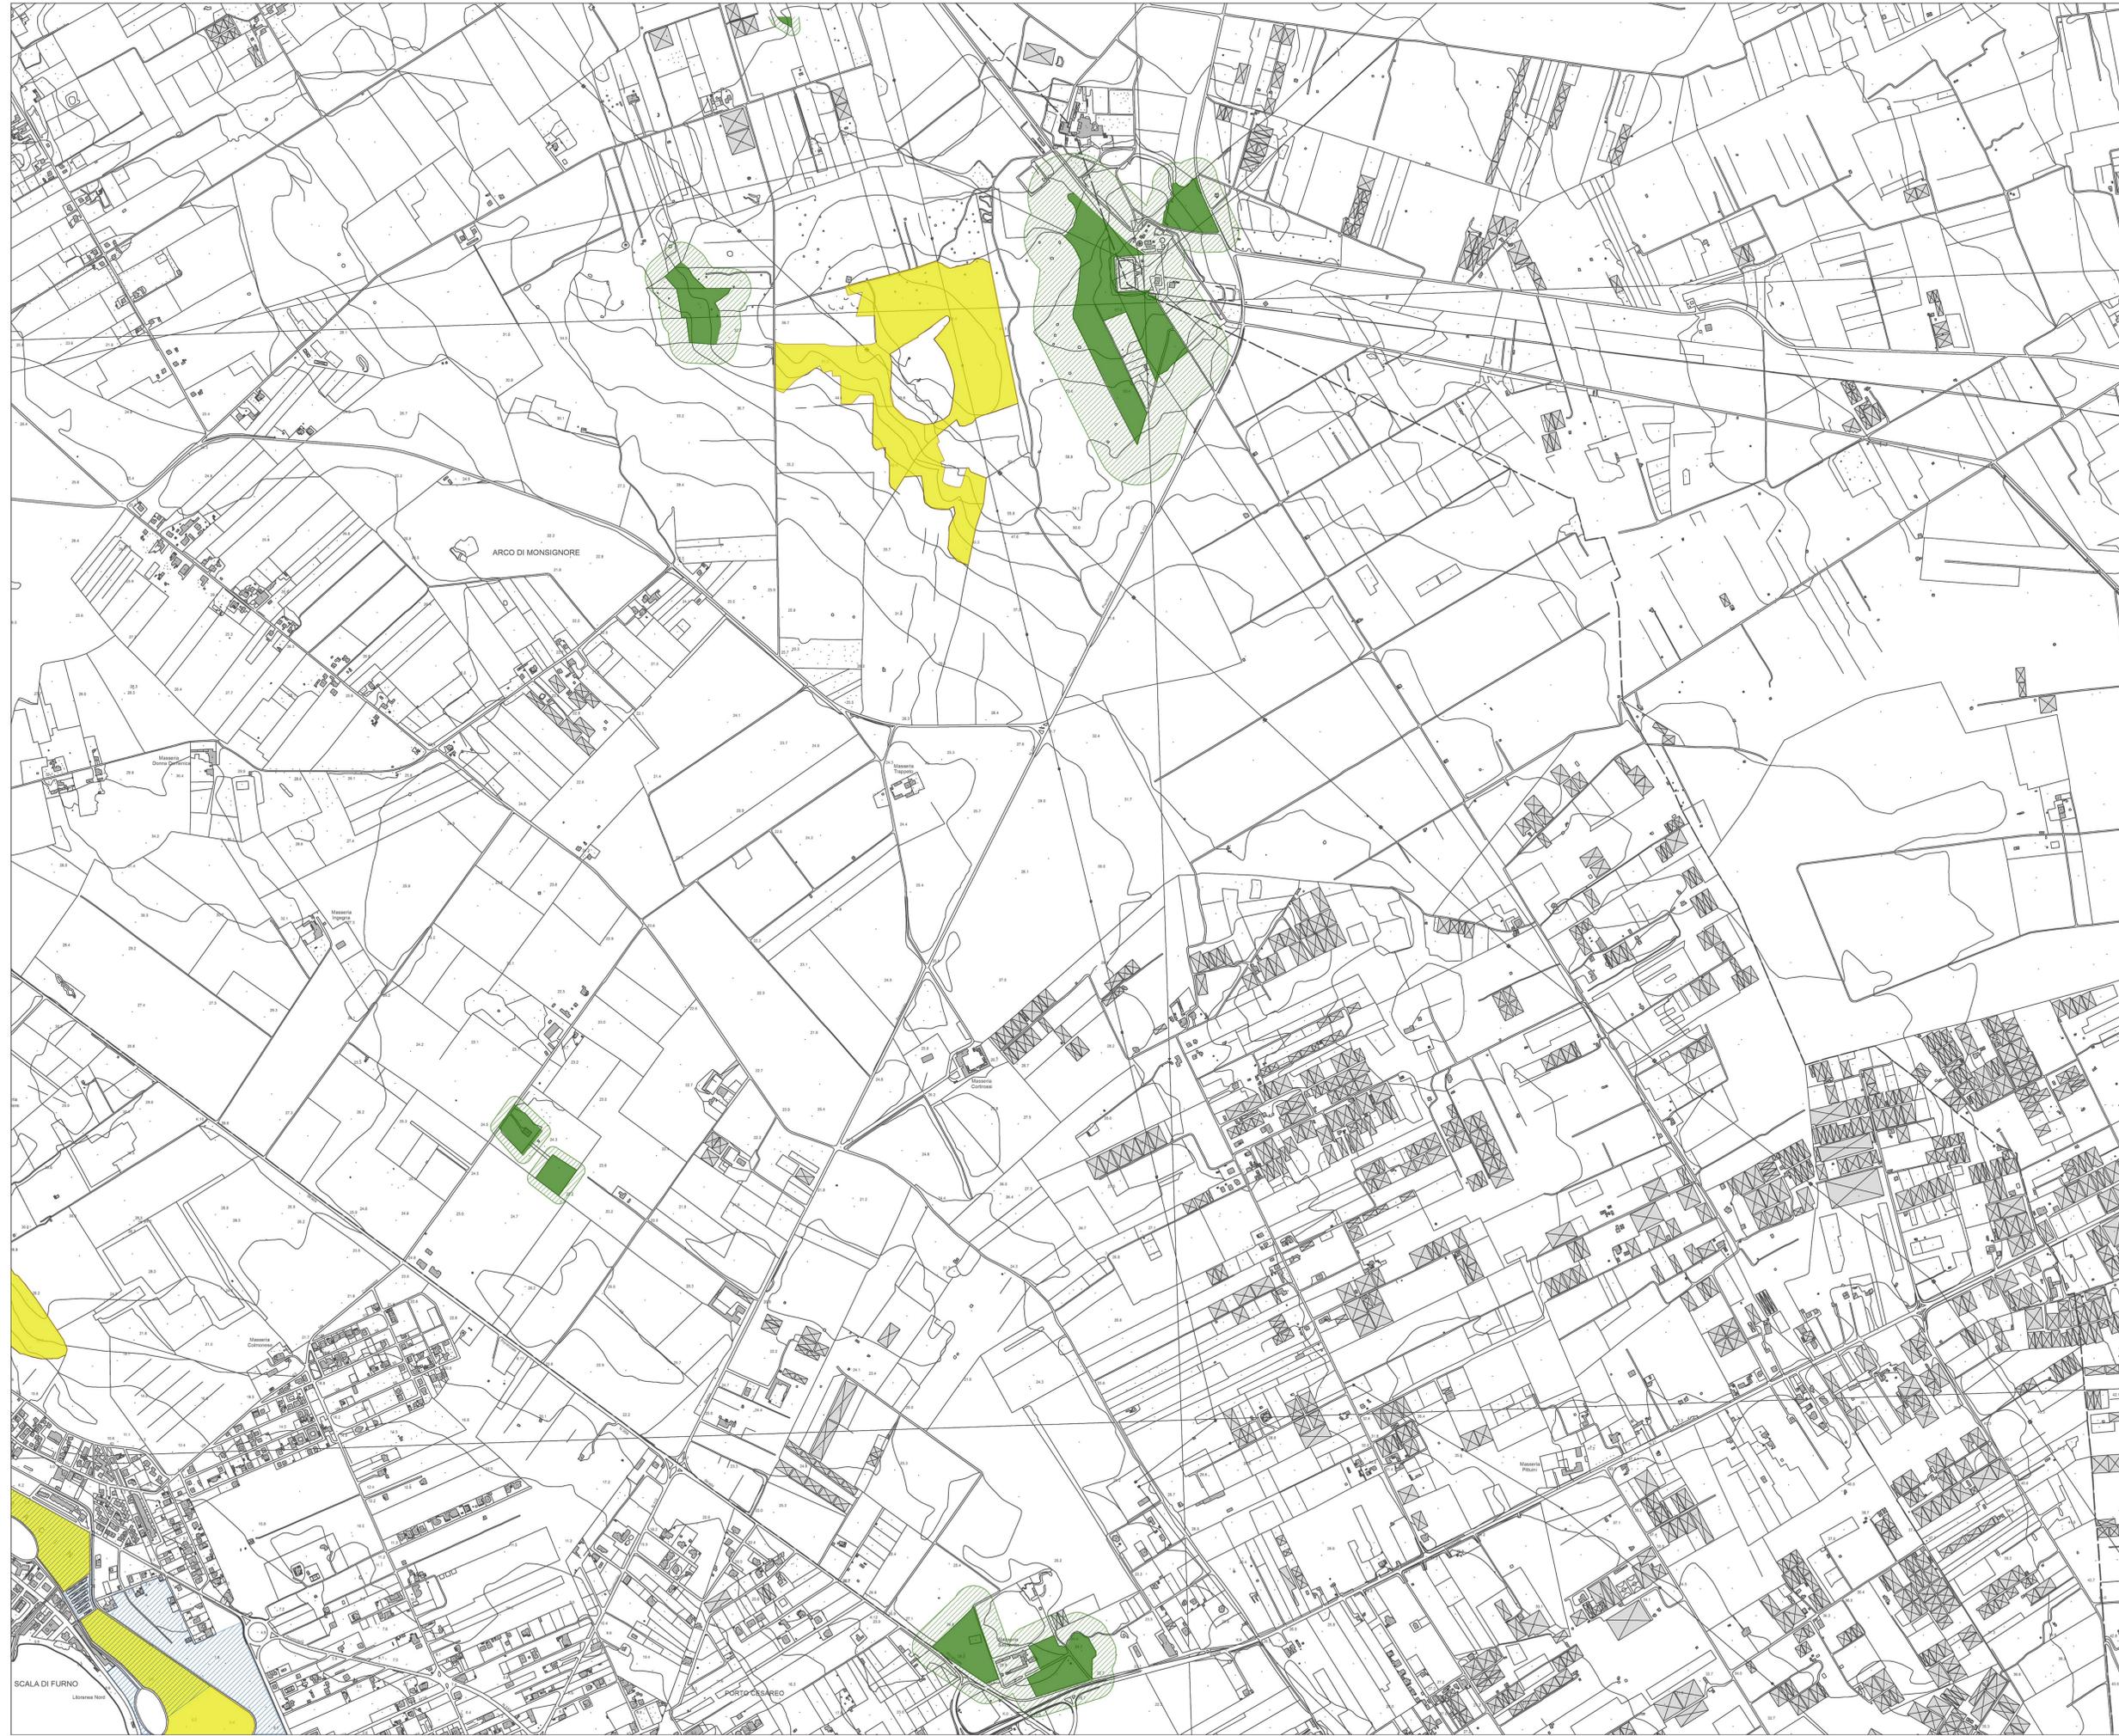

SCALA DI FURNO

PORTO CESAREO