




COMUNE DI PORTO CESAREO

PROVINCIA DI LECCE

PIANO URBANISTICO GENERALE

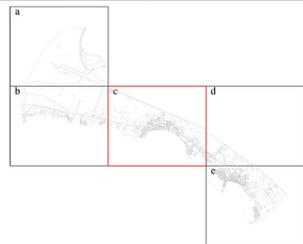

PARTE STRUTTURALE Tav. 11.C  
Scala 1:5.000  
Marzo 2016

ULTERIORI INVARIANTI STRUTTURALI


Tavola addegnata alle determinazioni della conferenza di servizi del 14/12/2015 per la valutazione di conformità del PUG al PPR (art.106 NTA)

Ing. Gregorio RAHO

Ing. Paolo STEFANELLI  
(Responsabile settore IX Urbanistica e SUAP)

Legenda

- Cigli di scarpata con pendenza >30%
- Aree interessate da contaminazione salina della falda acquifera
- Aree interessate dalla presenza di Habitat di interesse comunitario
- Aree interessate dalla presenza di Habitat di interesse prioritario
- Aree percorse dal fuoco
- Beni diffusi nel paesaggio agrario - Muretti a secco
- Beni diffusi nel paesaggio agrario - Trulli

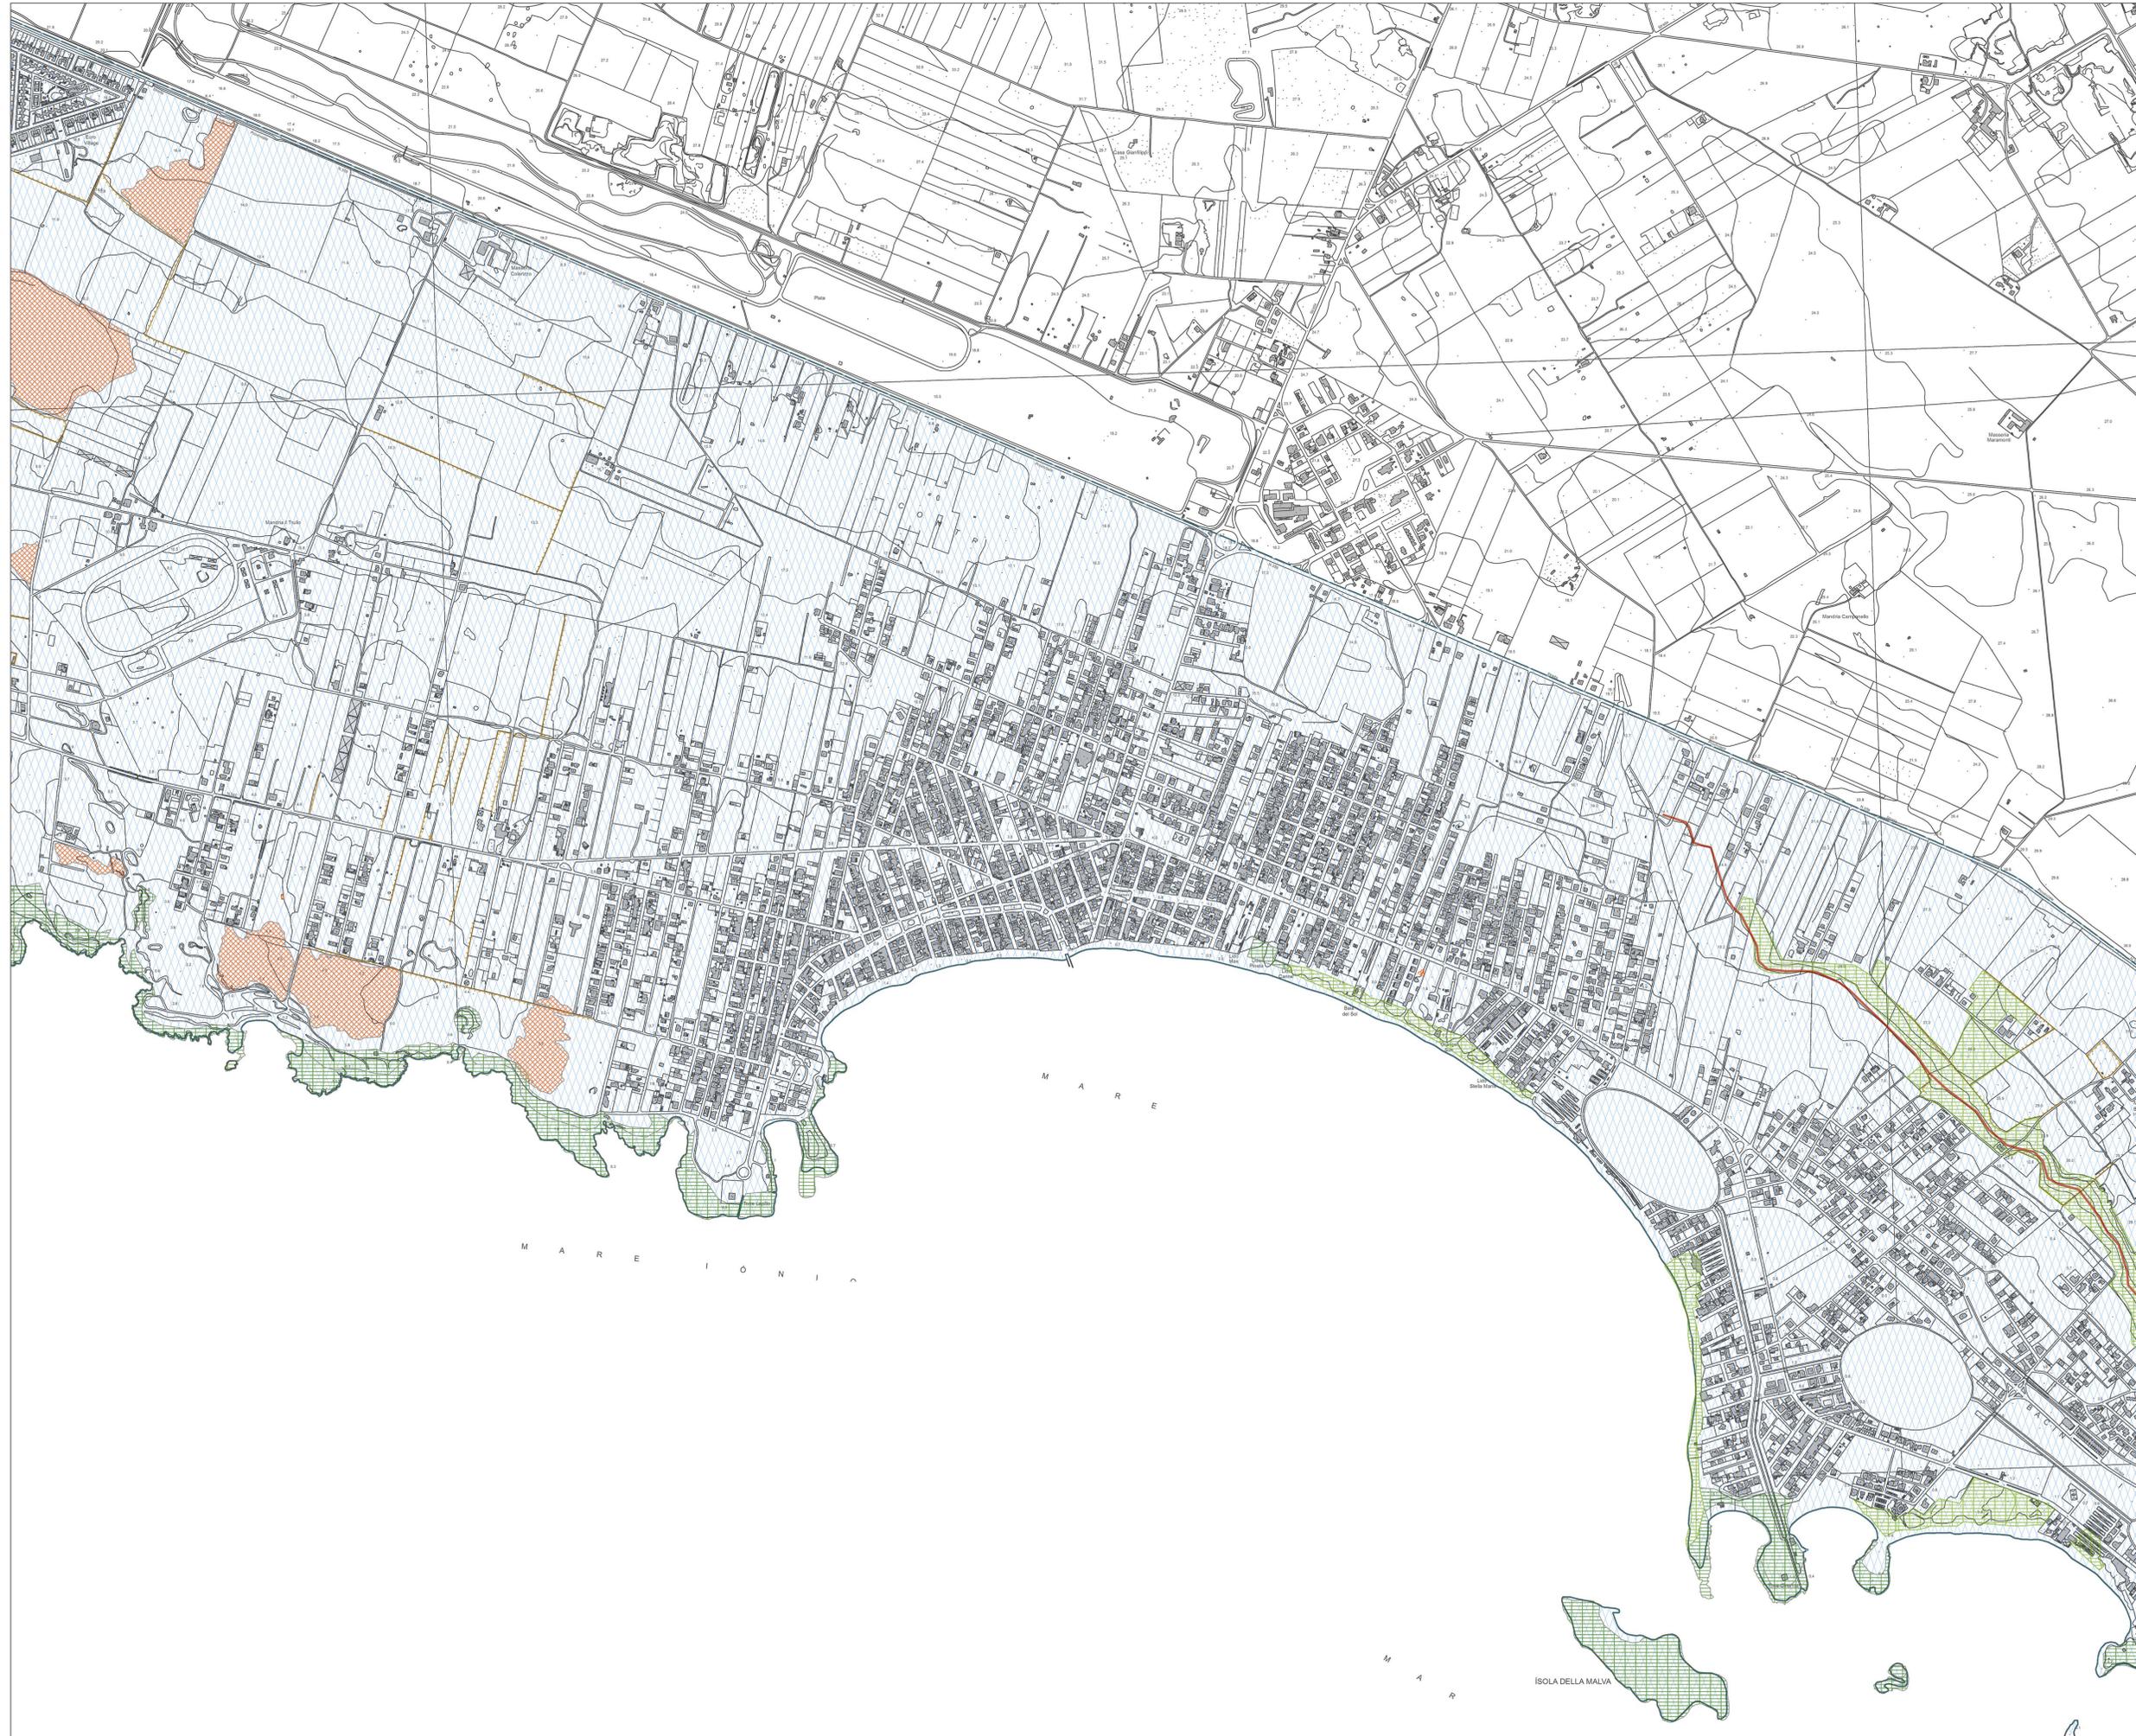

ISOLA DELLA MALVA