



REGIONE PUGLIA



**PIANO OPERATIVO TRIENNALE**

DELL'ACQUEDOTTO PUGLIESE S.p.A.

P.O.T. 2010 - 2012

**LAVORI DI NORMALIZZAZIONE DELLA FOGNATURA NERA, ADEGUAMENTO DELL'IMPIANTO DI DEPURAZIONE E COSTRUZIONE DEL COLLETTORE EMISSARIO A SERVIZIO DELL'AGGLOMERATO DI PORTO CESAREO (LE)**

CODICE INTERVENTO: P0840

CODICE CIG: 5768985D03

**PROGETTO DEFINITIVO / ESECUTIVO**

PROT. N. 19611 del 23/02/2016

IMPRESA ESECUTRICE:




FAVER S.p.A.  
Legale Rappresentante  
**Luigi Ruggiero**

PROGETTAZIONE:



Studio Romanazzi-Boscia e Associati s.r.l.  
**Prof. Ing. Eligio Romanazzi**  
**Ing. Giovanni F. Boscia**  
**Ing. Sebanino Giotta**  
**Ing. Fabio Paccapelo**

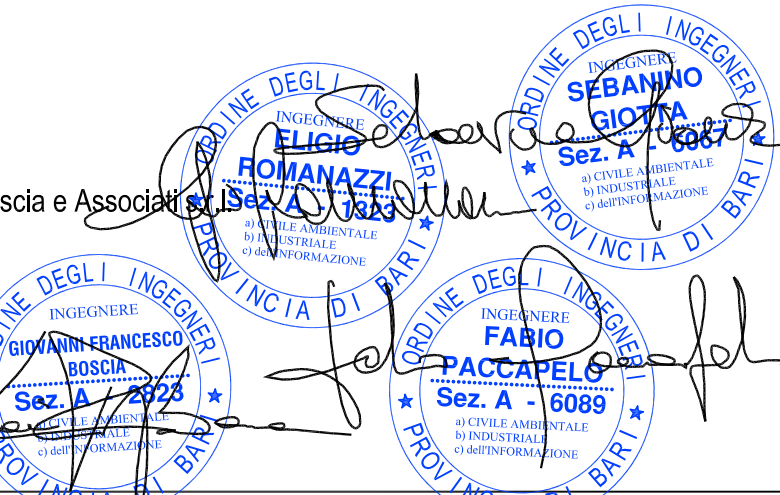

Scala:  
**1:20**

**COLLETTORE EMISSARIO**  
**Planimetrie, profili, schemi e particolari costruttivi**

Elaborato:  
**CP 7**


*Sezioni tipo di posa*

Rev.	Data	Descrizione:
0	SETTEMBRE 2014	EMISSIONE PROGETTO DEFINITIVO APPALTO COMPLESSO
1	FEBBRAIO 2016	EMISSIONE PER ADEGUAMENTO PROTOCOLLO D'INTESA (DGR n. 2002 DEL 13.11.2015)


Al termini di legge ci si riserva la proprietà di questo documento con divieto di riprodurlo o di renderlo comunque noto a terzi

**SEZIONI TIPO DI SCAVO, POSA E RINTERRO**

SEZIONE TIPO SU STRADA ASFALTATA (Via V. Monti)

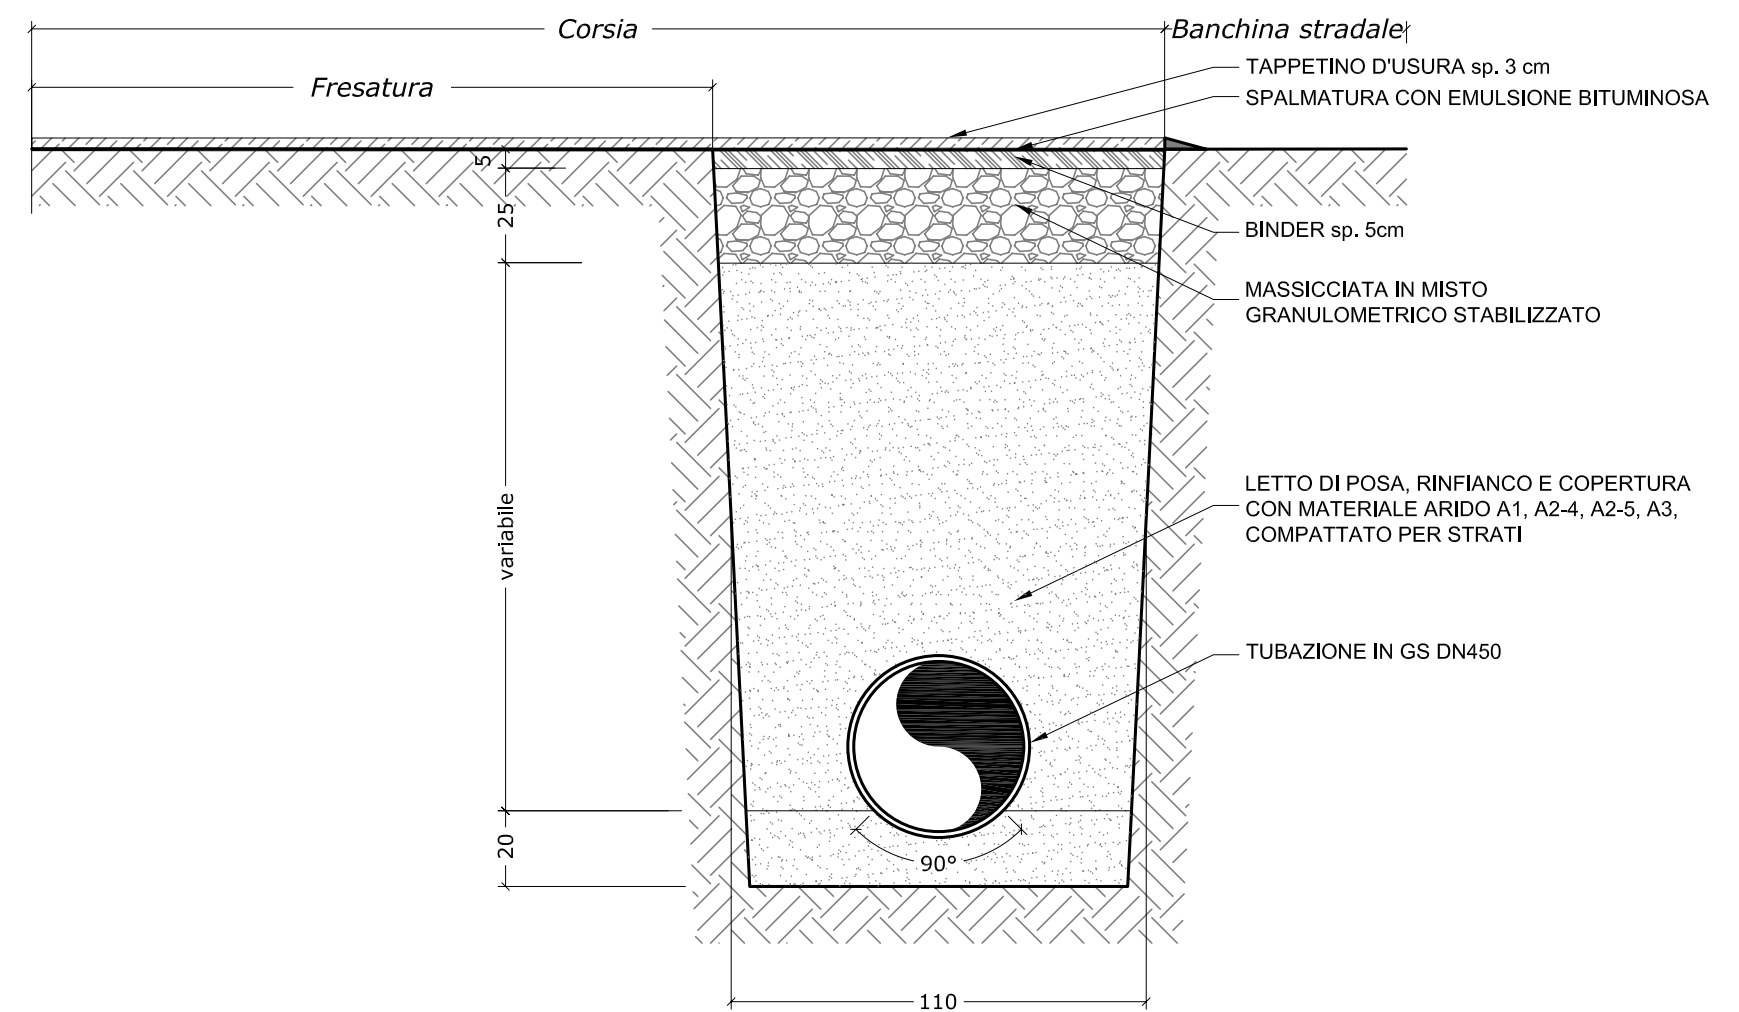

SEZIONE TIPO SU STRADA PROVINCIALE n.112

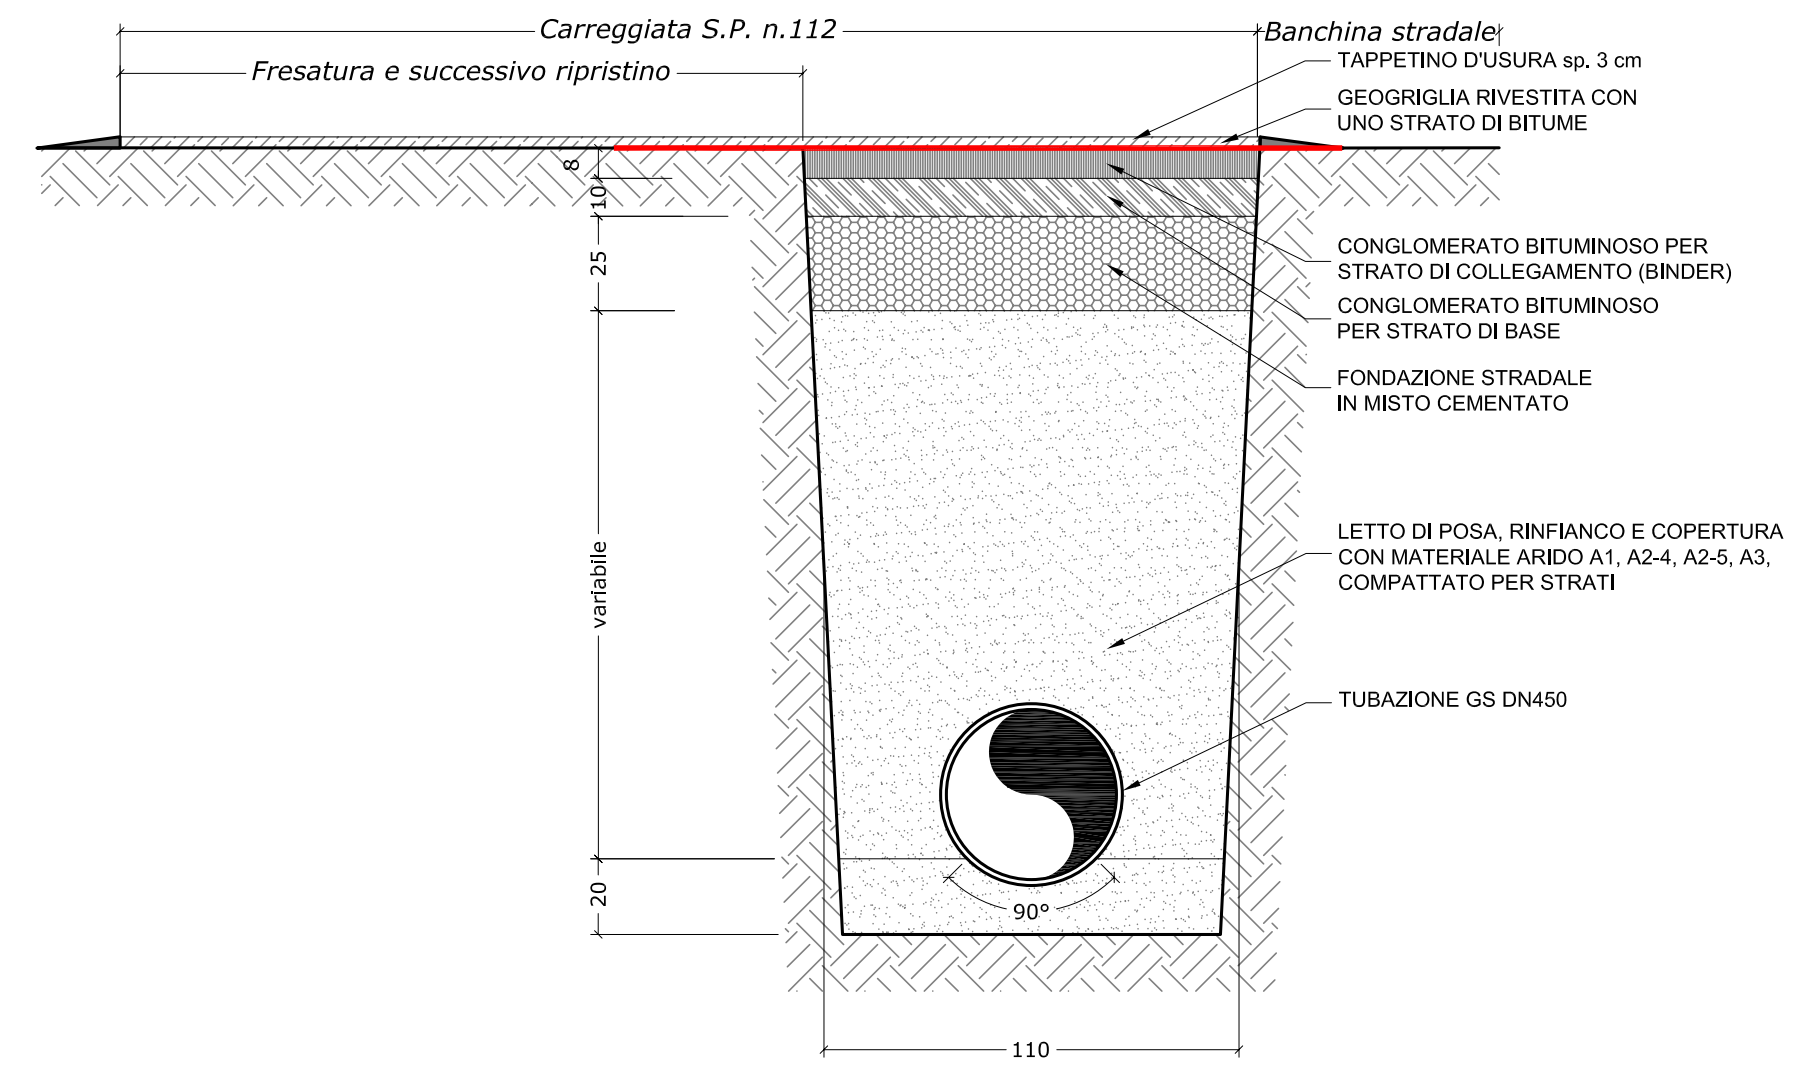

SEZIONE TIPO IN SEDE PROPRIA

