REGIONE PUGLIA

Autorità idrica pugliese

acquedotto pugliese

PIANO OPERATIVO TRIENNALE
DELL'ACQUEDOTTO PUGLIESE S.p.A.
P.O.T. 2010 - 2012

LAVORI DI NORMALIZZAZIONE DELLA FOGNATURA NERA, ADEGUAMENTO DELL'IMPIANTO DI DEPURAZIONE E COSTRUZIONE DEL COLLETTORE EMISSARIO A SERVIZIO DELL'AGGLOMERATO DI PORTO CESAREO (LE)

CODICE INTERVENTO: F0461 — CODICE CIG: 0768892D3

PROGETTO DEFINITIVO / ESECUTIVO

PROT. N. 19011 del 23/02/2016

IMPRESA ESECUTRICE:

FAVER S.p.A.
Legale Rappresentante
Luigi Reggiero

PROGETTAZIONE:

Studio Romanazzi-Bocca e Associati
Prof. Ing. Elpidio Romanazzi
Ing. Giovanni F. Bocca
Ing. Sebastia Stella
Ing. Fabio Pascapelo

Scala: 1:1.000

COLLETTORE EMISSARIO
Planimetrie, profili, schemi e particolari costruttivi

Elaborato: **CP 3.2**

Planimetria di progetto sezz.36 - 178 (Tav. 2/5)

Ed.	Data	Descrizione
1.1	SETTEMBRE 2014	EMISSIONE PROGETTO DEFINITIVO (APPALTO COMPLESSO)
1.2	FEBBRAIO 2016	EMISSIONE PER ADEGUAMENTI PROTOCOLLO CONTESA (DGR n. 2002 DEL 15.11.2010)

Le tavole di legge e il nome le proprietà è vietato riprodurlo, cedere, divulgare, a terzi senza autorizzazione scritta e legali

LEGENDA
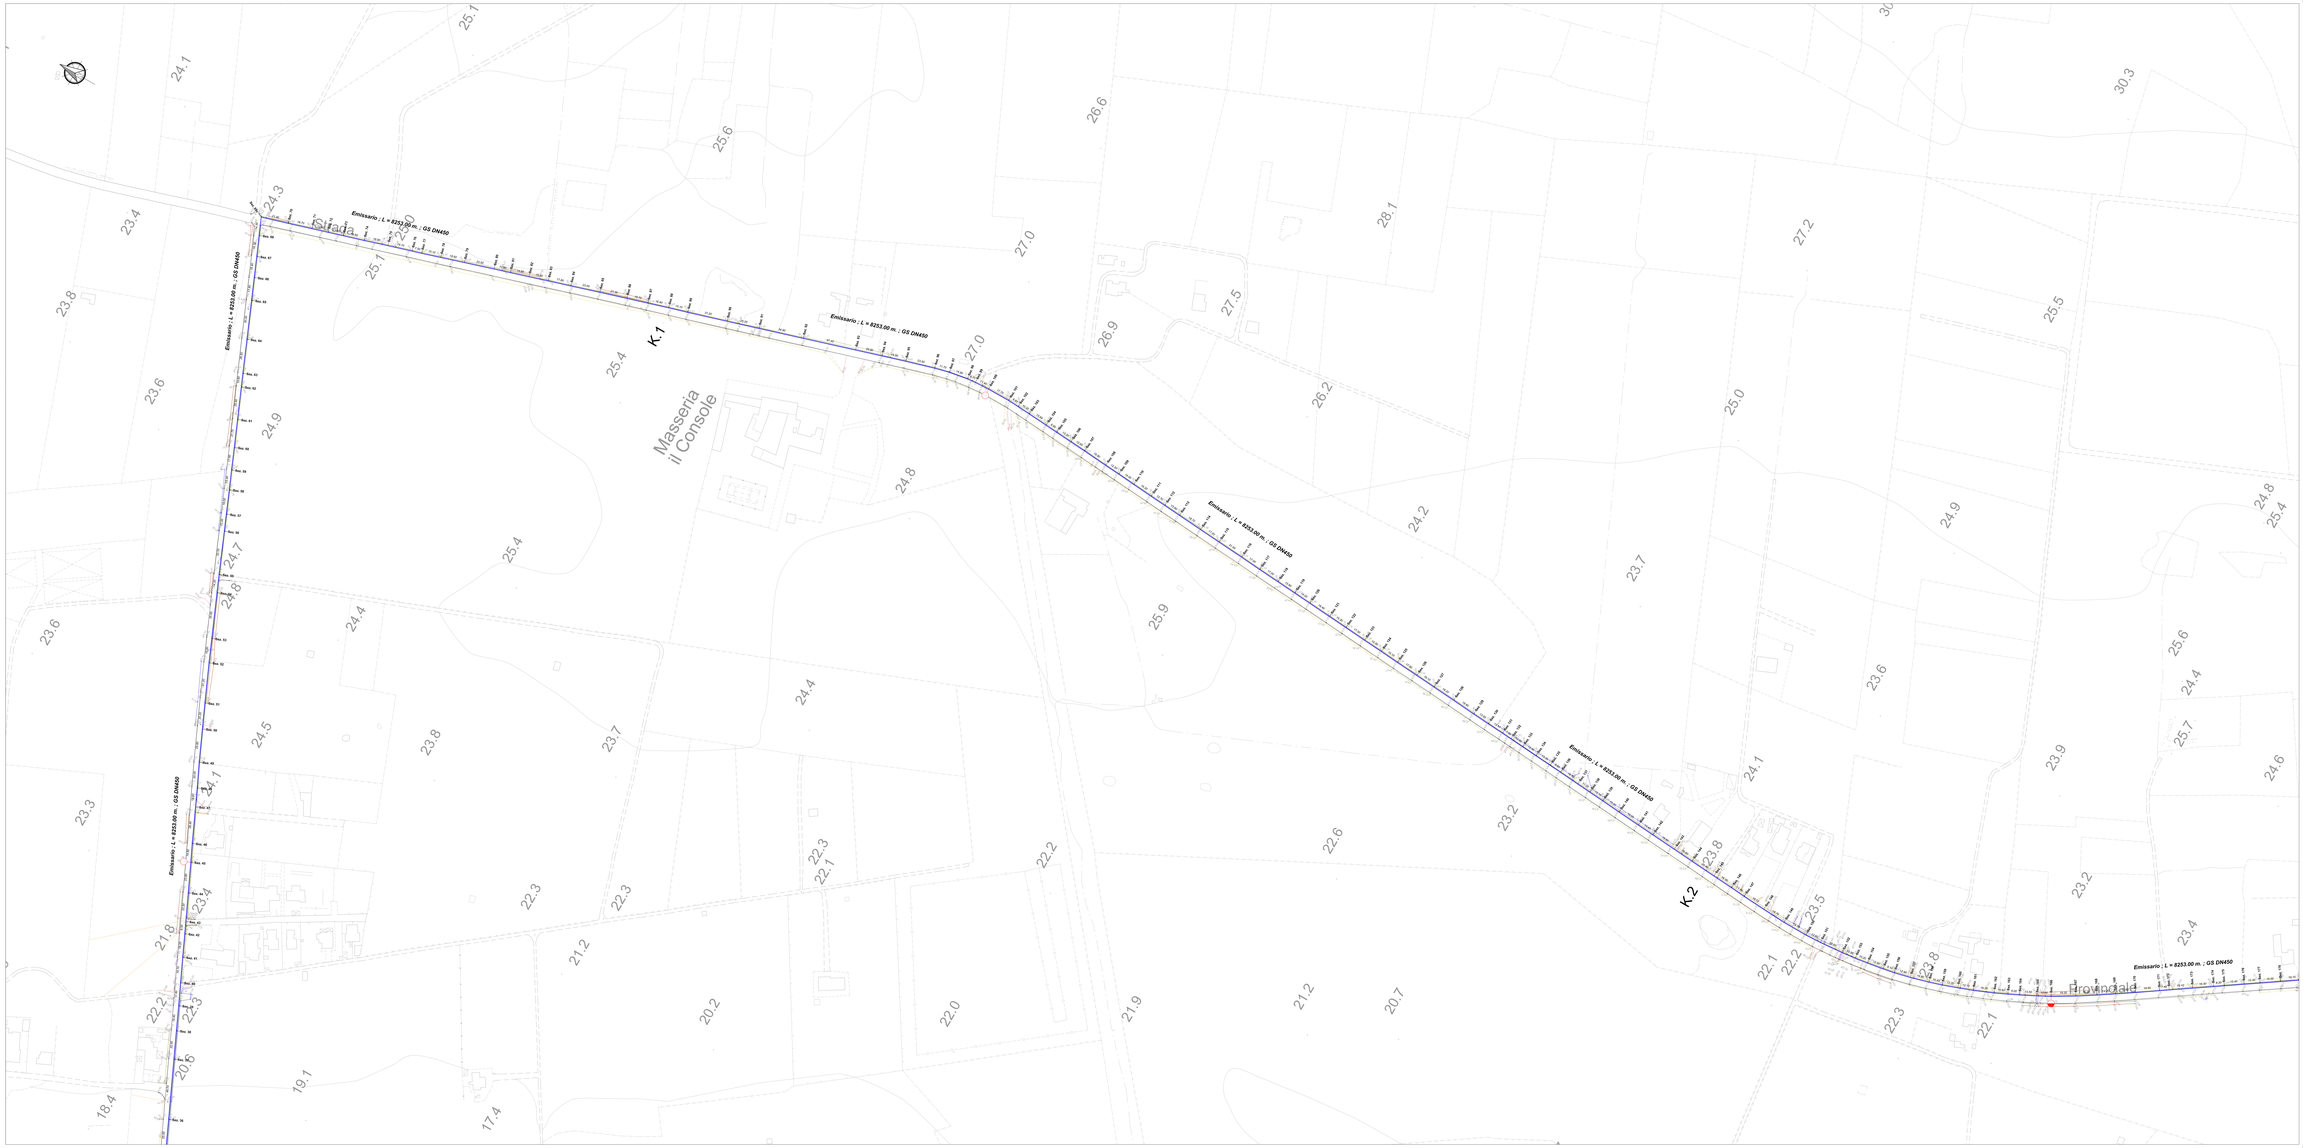
- *Condotta di progetto*
- *Scarico di progetto*
- *Sfiato di progetto Mod. SCF - AS*
- *Sfiato di progetto Mod. SCF - RFP*