REGIONE PUGLIA

Autorità idrica pugliese

acquedotto pugliese

PIANO OPERATIVO TRIENNALE
DELL'ACQUEDOTTO PUGLIESE S.p.A.
P.O.T. 2010 - 2012

LAVORI DI NORMALIZZAZIONE DELLA FOGNATURA NERA, ADEGUAMENTO DELL'IMPIANTO DI DEPURAZIONE E COSTRUZIONE DEL COLLETTORE EMISSARIO A SERVIZIO DELL'AGGLOMERATO DI PORTO CESAREO (LE)

CODICE INTERVENTO: F0461 — CODICE CIG: 0784B0B20

PROGETTO DEFINITIVO / ESECUTIVO

PROT. N. 19611 del 23/02/2016

IMPRESA ESECUTRICE:

FAVER S.p.A.
Legale Rappresentante
Luigi Reggiero

PROGETTAZIONE:

Studio Romanazzi-Bocca e Associati
Prof. Ing. Elpis Romanazzi
Ing. Giovanni F. Bocca
Ing. Sebastia Ciotta
Ing. Fabio Pacapelo

Scala: 1:1.000

COLLETTORE EMISSARIO
Planimetrie, profili, schemi e particolari costruttivi

Elaborato: **CP 3.5**

Planimetria di progetto sezz. 326 - 390 (Tav. 5/5)

Ev.	Data	Descrizione
1	OTTOBRE 2014	EMISSIONE PROGETTO DEFINITIVO APPALTO COMPLESSO
2	FEBBRAIO 2016	EMISSIONE PER ADEGUAMENTO PROTOCOLLO CINTEM (DGR n. 2002 DEL 15.11.2010)

Ai sensi del Codice di Legge si riserva la proprietà di questo documento; non divulgare, far riprodurre o di rendere conoscenza verso a terzi

LEGENDA
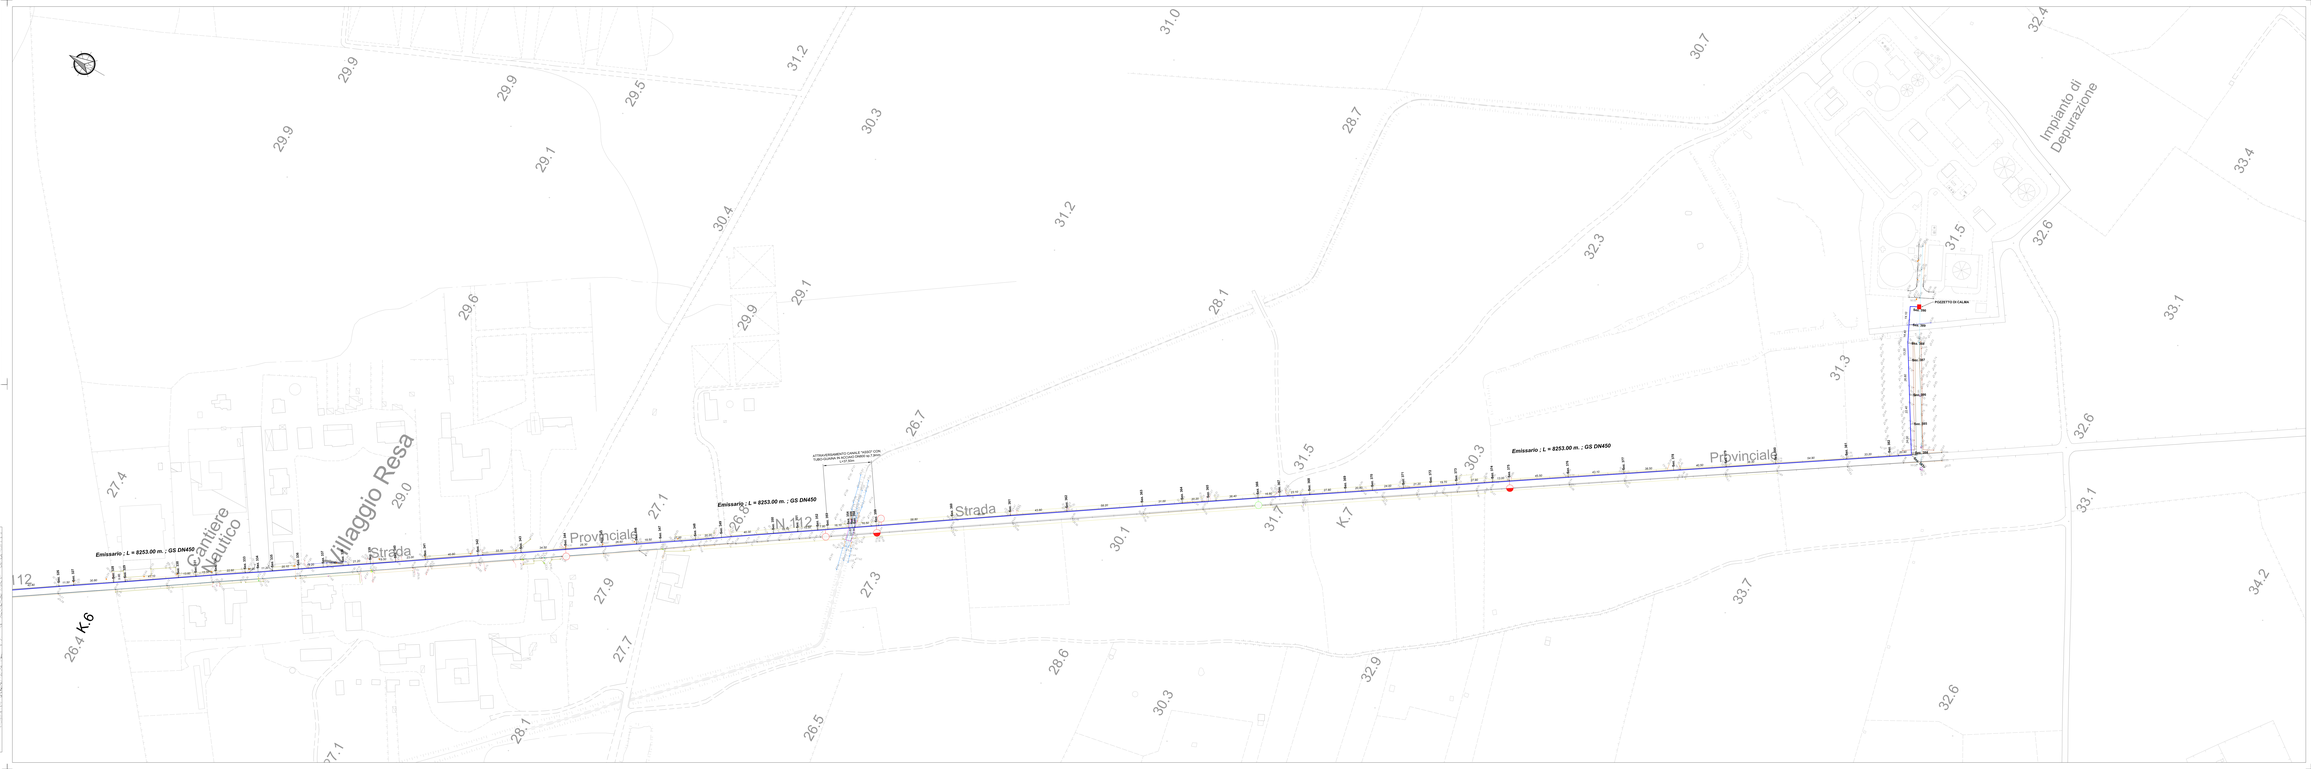
- *Condotta di progetto*
- *Scarico di progetto*
- *Sfiato di progetto Mod. SCF - AS*
- *Sfiato di progetto Mod. SCF - RFP*