




COMUNE DI PORTO CESAREO

Provincia di Lecce

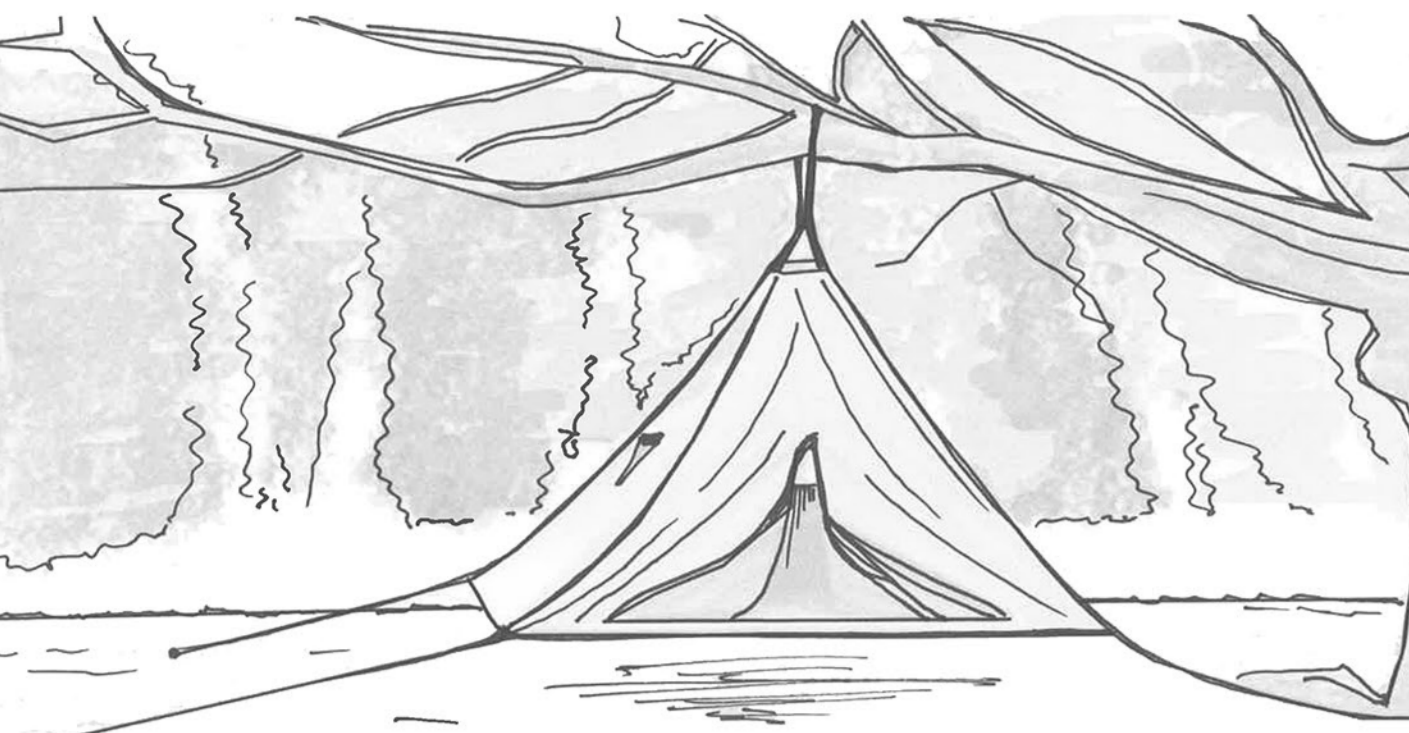


# PIANO URBANISTICO ESECUTIVO delle strutture turistico ricettive all'aperto

(art. 2.5.1.3. NTA P.U.G.)

Aprile 2016 Tav. A.1 Inquadramento aree di intervento - Scala 1:5000

Progettista: Ing. Gregorio Raho  
Collaboratore: Dott. Arch. Alessandra Pagliula

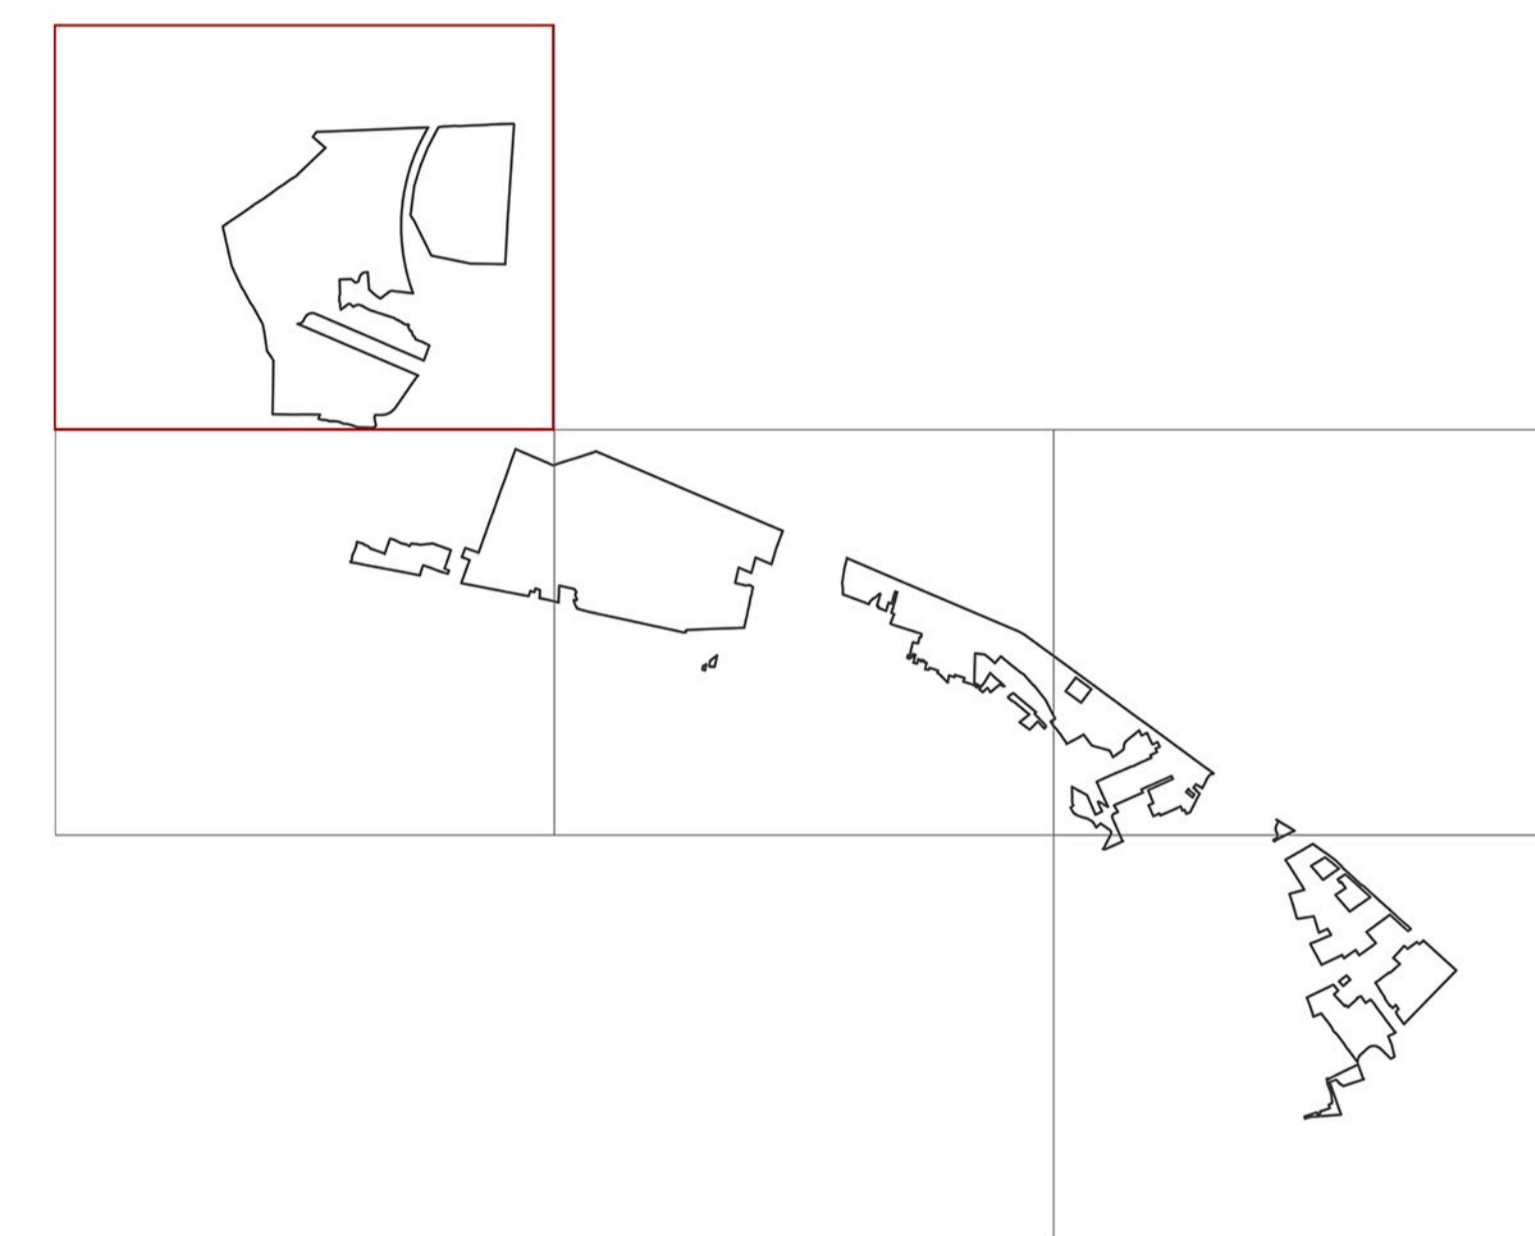

## LEGENDA

- Contesto rurale a prevalente funzione agricola da tutelare e rafforzare
- PUG Parte Programmatica - ZONA D6 - CAMPEGGI

