




COMUNE DI PORTO CESAREO

Provincia di Lecce


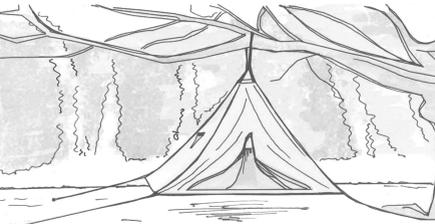


PIANO URBANISTICO ESECUTIVO delle strutture turistico ricettive all'aperto

(art. 2.5.1.3. NTA P.U.G.)

Aprile 2016 Tav. A.2 Inquadramento aree di intervento - Scala 1:5000

Progettista Ing. Gregorio Raho
Collaboratore Dott. Arch. Alessandra Pagliula

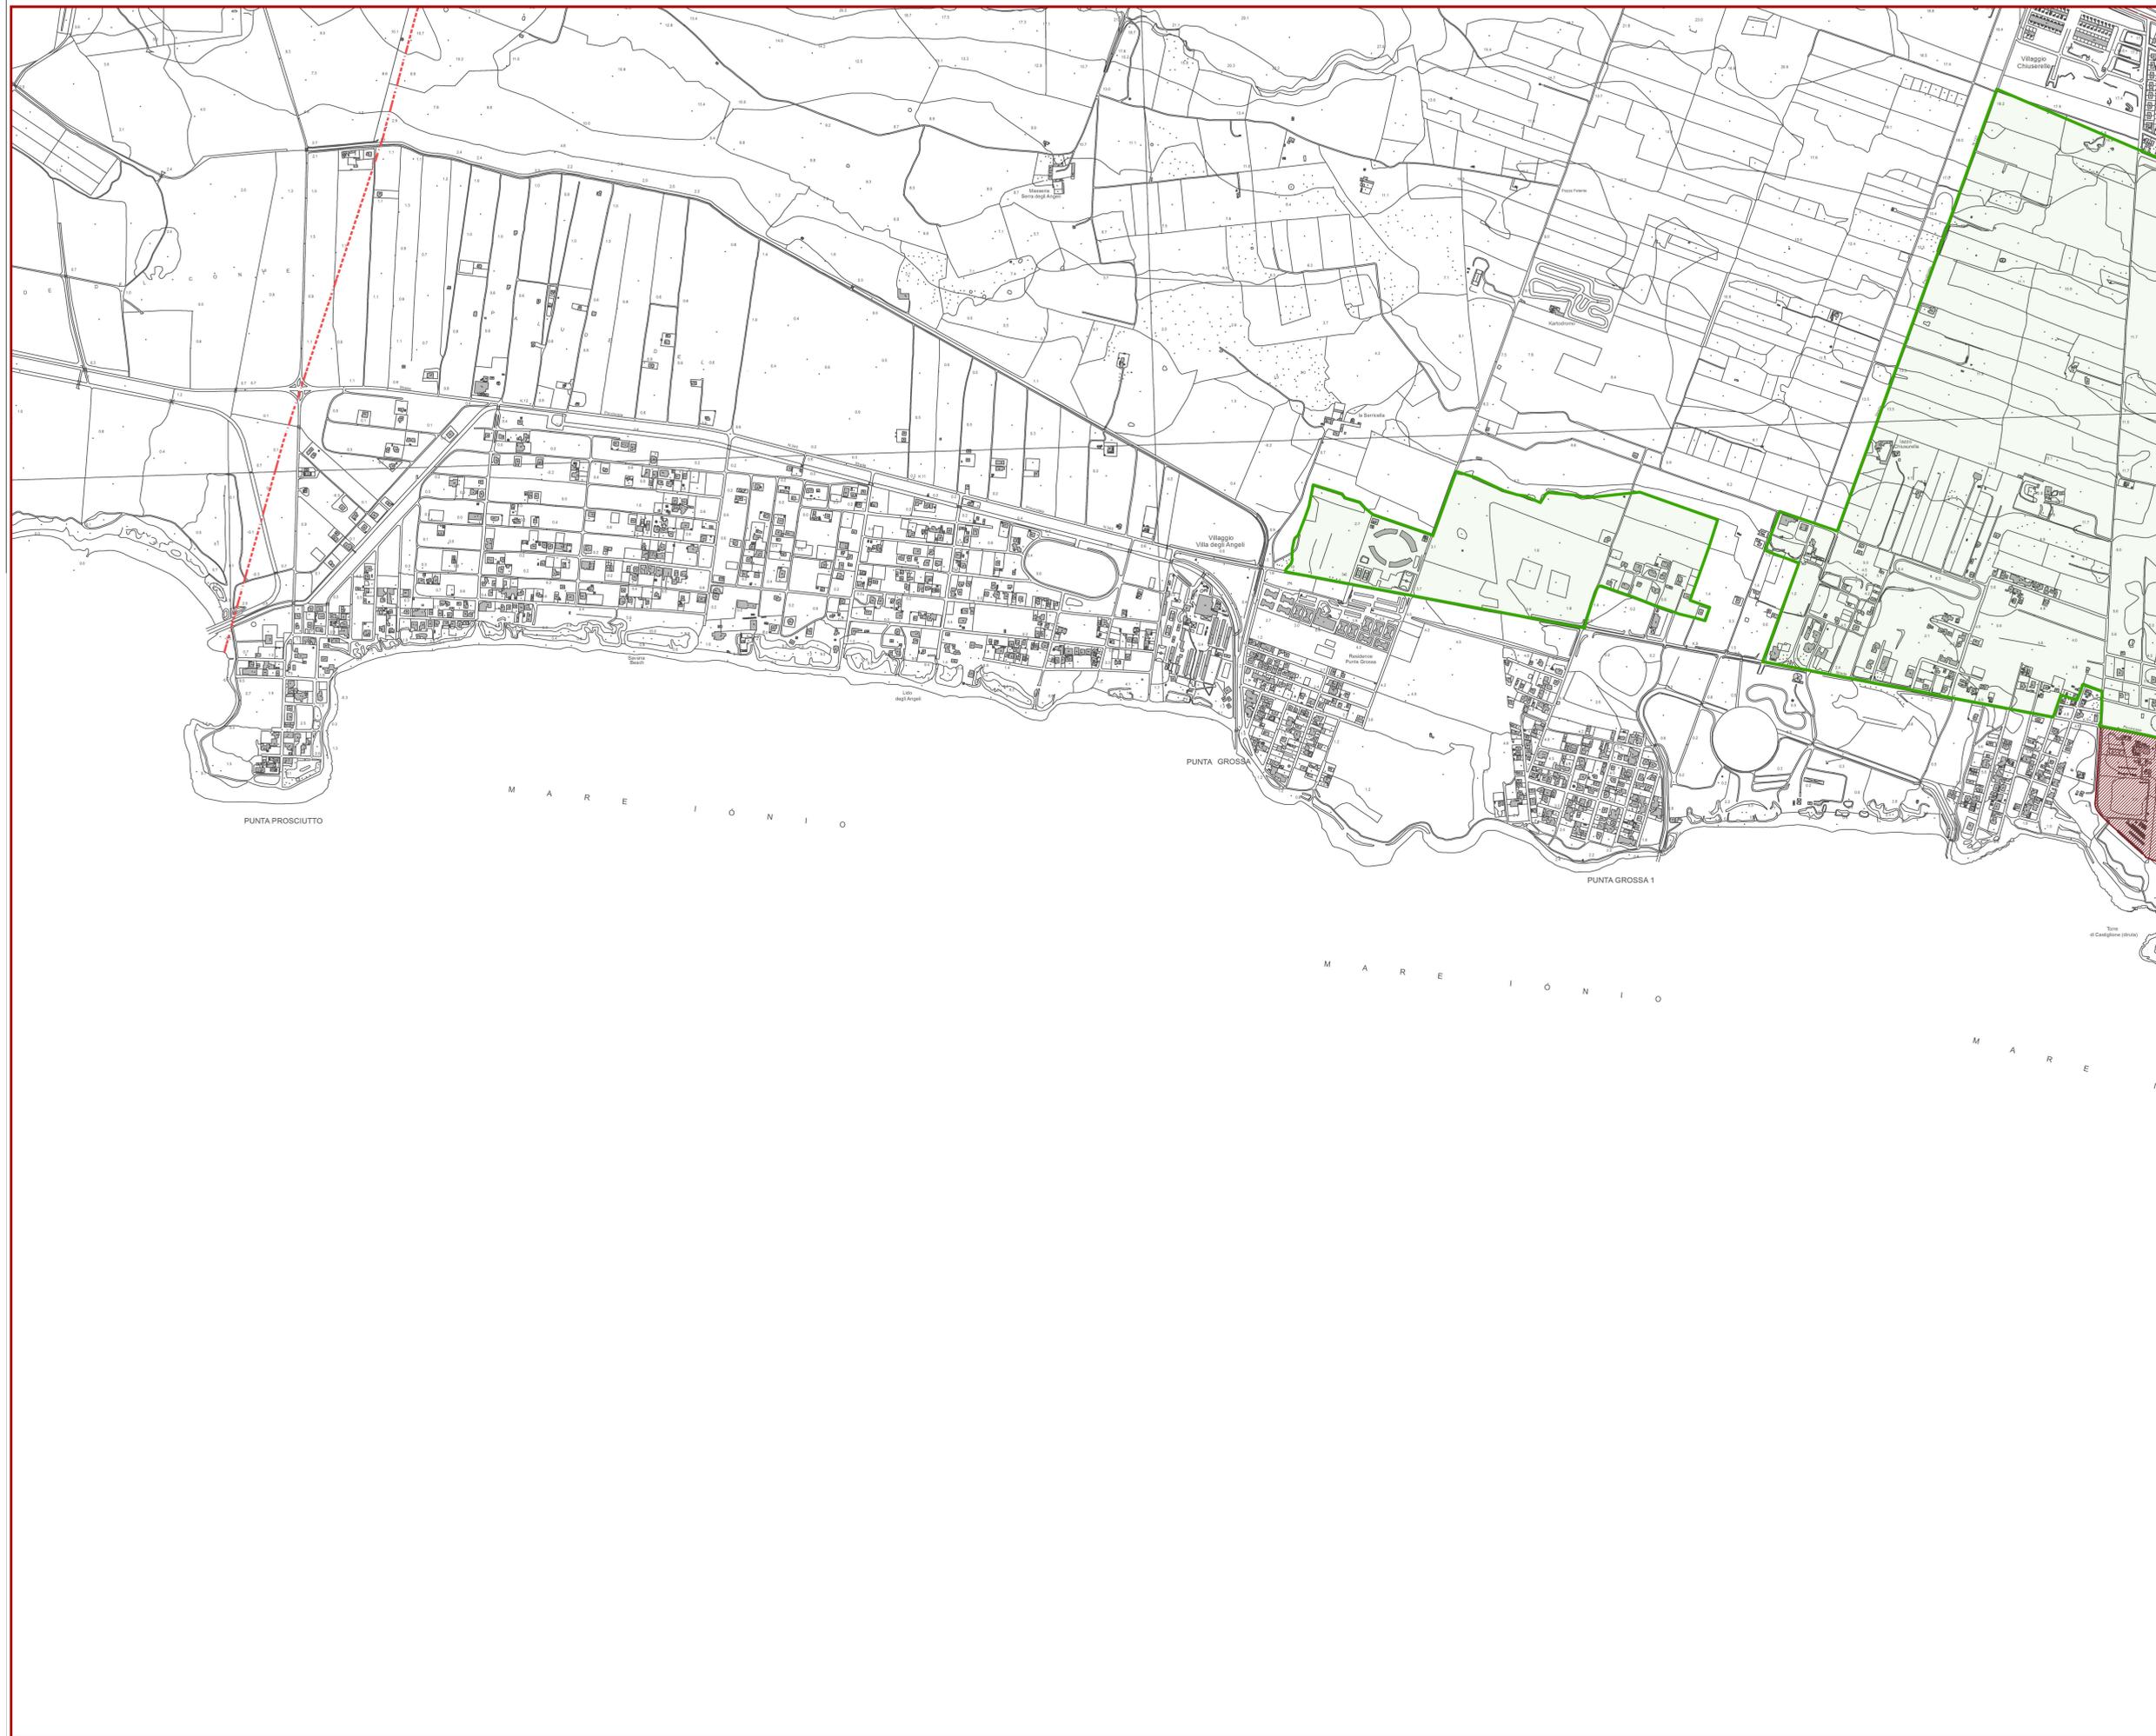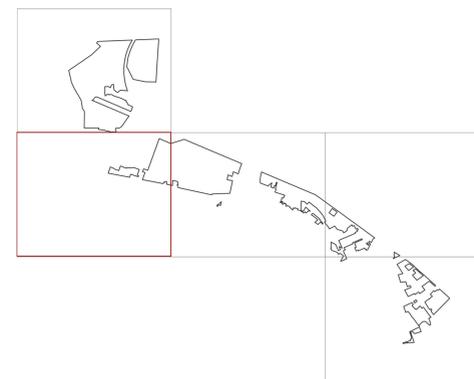

LEGENDA

- Contesto rurale a prevalente funzione agricola da tutelare e rafforzare
- PUG Parte Programmatica - ZONA D6 - CAMPEGGI