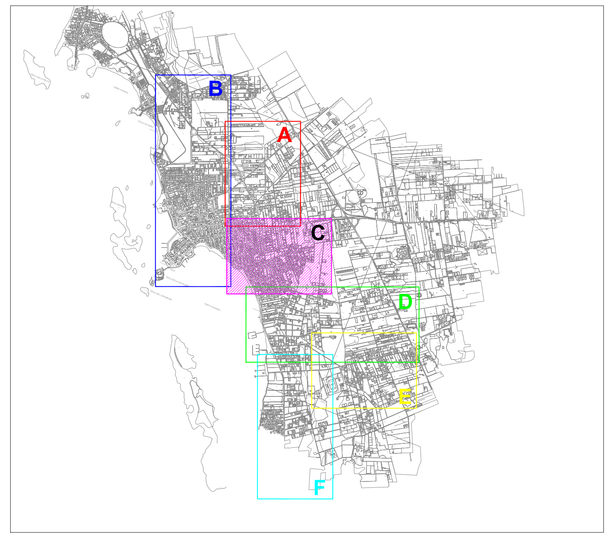

LEGENDA

QUOTE TERRENO

Risorse liberate nell'ambito POR 2000/2006
MISURA 1.1. - fondo FESR

Codice CUP: E71D13001190006

COMPLETAMENTO ED ESTENDIMENTO DELLA RETE IDRICA E FOGNARIA A SERVIZIO DEL CENTRO ABITATO E DELL'AREA URBANA DI PORTO CESAREO E LOCALITA' LA STREA (LE)

PROGETTO ESECUTIVO

Il Responsabile del Procedimento
ing. Maria BARILE

Direzione Operativa
Reti/Distribuzione e Fognatura, Impianti (MAT)
Area Ingegneria

Il Responsabile Area
ing. Emilio TARQUINIO

Responsabile del Progetto
e Progettista della rete fognaria:
ing. Leonardo ISDELLICATI

Progettista della rete idrica:
ing. Antonio GAI

Progettista delle opere elettriche
ed elettromeccaniche:
ing. M. Alessandro SALDOLA

Progettista delle opere in c.a.:
ing. Tommaso DELLENIA

Coordinatore della Sicurezza in
Fase di Progettazione:
p.i. Luigi DEL POPOLO

Elaborato:
EG.02.01.c

PLANIMETRIA DI RILIEVO CON INDICAZIONE DELLE QUOTE STRADALI
ZONA C

Prot. N°: 12/12/2013 - 131282	Data: giugno 2014	Nome file:
Cod. Progetto: P9110	Cod. SAP: 220000000641	Scala: 1:1000

rev.	data	descrizione	dis.	contr	appr.
0		Emesso per progetto ESECUTIVO	/	/	/

Acquedotto Pugliese S.p.A. - 70123 Bari - Via Vittorio Emanuele Orlando,ca.7,Tel. 080/5723545/3960,Fax 080/5723628