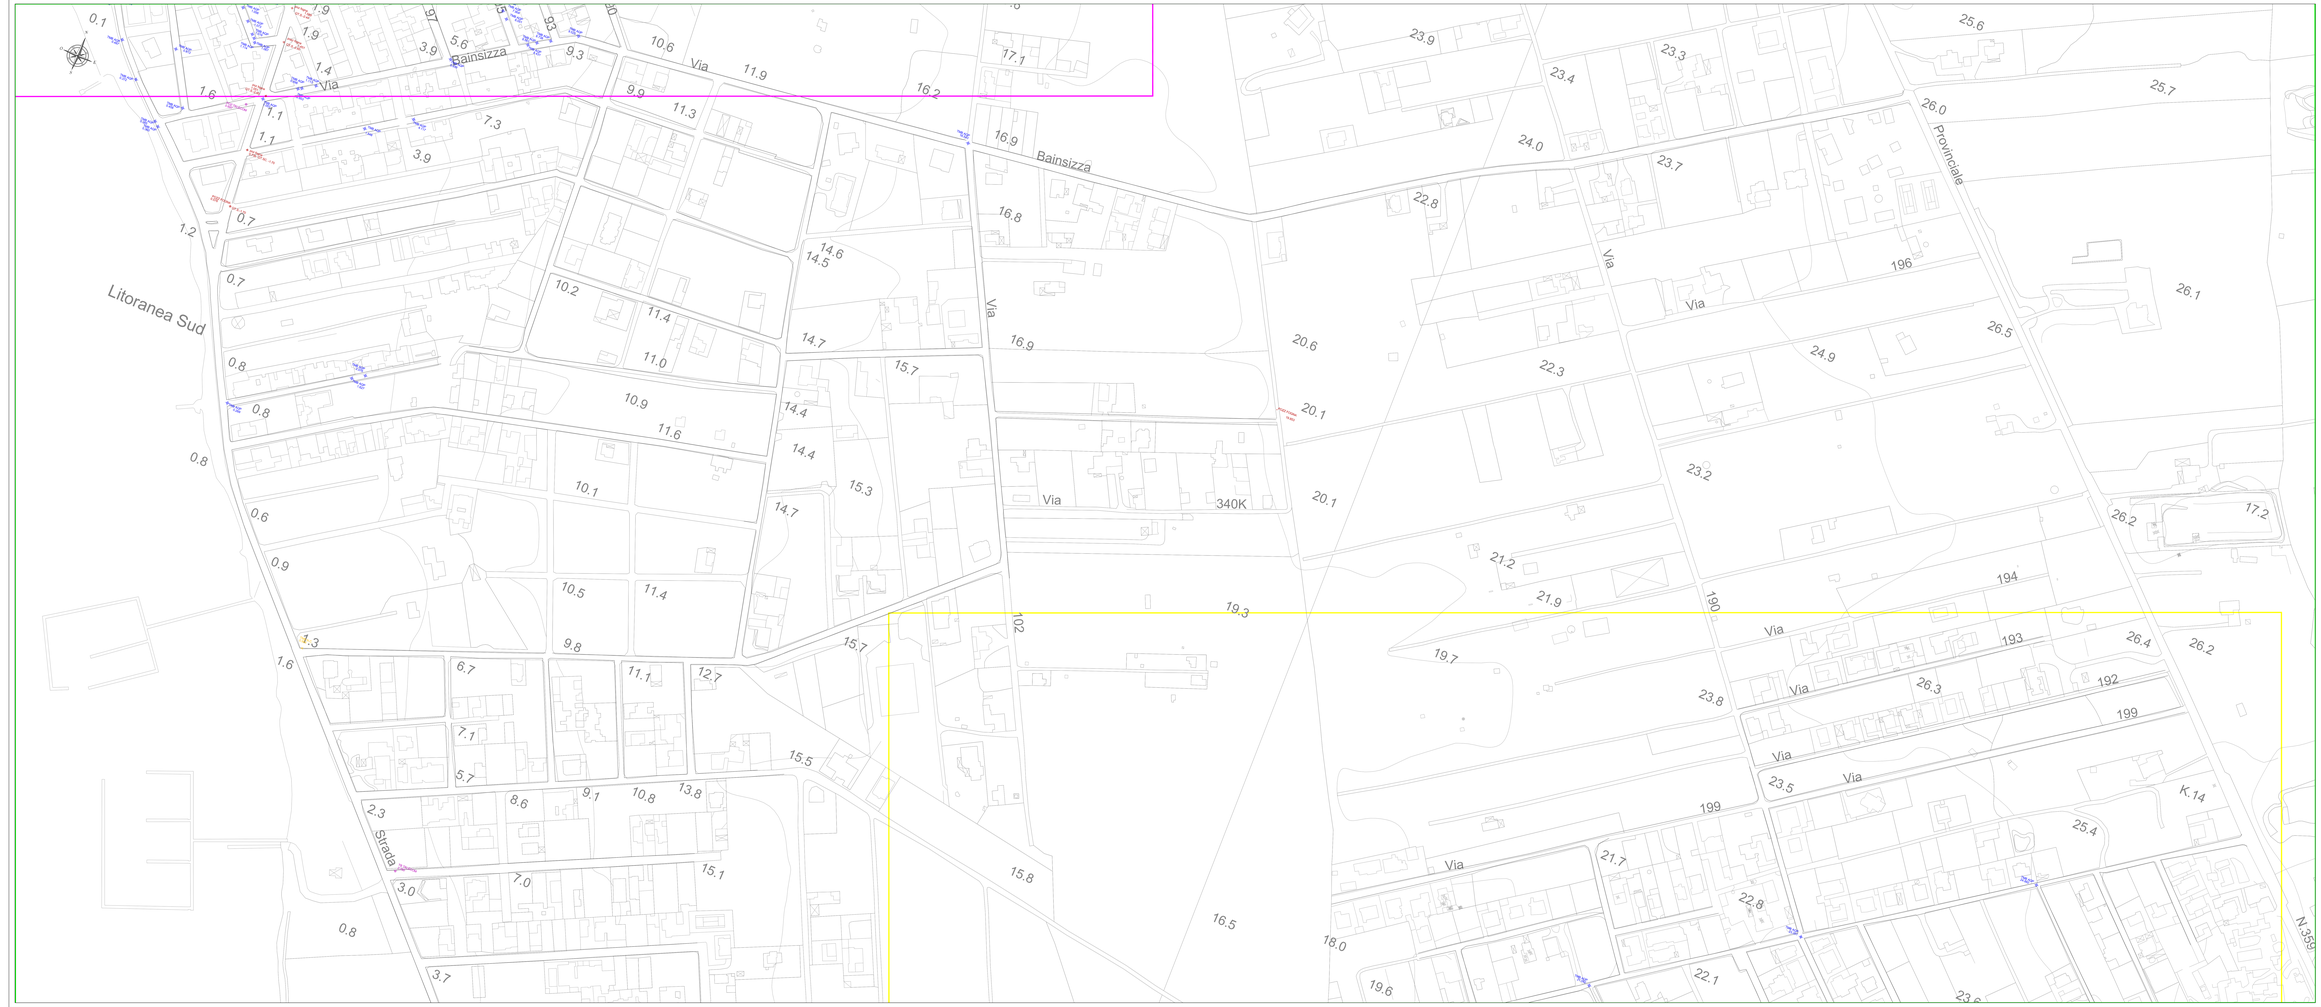

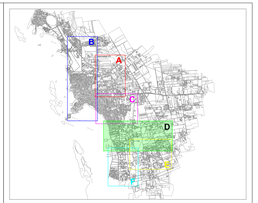

LEGENDA

- SOTTO SERVIZIO AGP
- SOTTO SERVIZIO N.C.
- SOTTO SERVIZIO TELECOM
- SOTTO SERVIZIO FOGNA NERA

Risorse liberate nell'ambito POR 2000/2006
MISURA 1.1. - fondo FESR

Codice CUP: E75D13001190006

COMPLETAMENTO ED ESTENDIMENTO DELLA RETE IDRICA E FOGNARIA A SERVIZIO DEL CENTRO ABITATO E DELL'AREA URBANA DI PORTO CESAREO E LOCALITA' LA STREA (LE)

PROGETTO ESECUTIVO

Il Responsabile del Procedimento *ing. Maria BAILLE*	Progettista della rete idrica *ing. Antonio GAF*
Direzione Operativa Rete Distribuzione e Fognature, Impianti (MAT) *ing. M. Alessandro GALEA* Area Ingegneria	Progettista delle opere elettriche *ing. Giuseppe MARINO*
Responsabile del Progetto e Progettista delle reti fognarie *ing. Leonardo INDELICATO*	Il Responsabile Area *ing. Emilio TARQUINO* Progettista delle opere m.e.a. *ing. Tommaso DI LUDOVICO*
	Coordinatore della Sicurezza in Fase di Progettazione *p.i. Luigi DEL PAPPAS*

Elaborato:
EG.02.02.d

PLANIMETRIA DI RILIEVO CON INDICAZIONE DEI SOTTOSERVIZI
ZONA D

Prot. N°: 12/12/2011 - 15/282	Data: progetto 2014	Nome file:
Cod. Progetto: PR18	Cod. SAP: 2200000060	Scala: 1:1000

n°	data	Emesso per progetto ESECUTIVO	/ /	/ /
		REGISTRO		
n°:	data:		dis.	cont.	app.

Acquedotto Pugliese S.p.A. - 70121 Bari - Via Salvatore Cognetti n.36 - PEC:ITCOM@PEC.PRO.IT - Cod. REA BA-472629