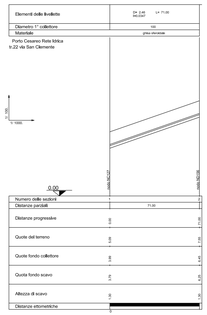

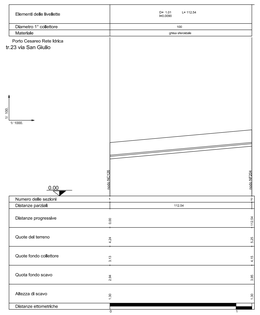

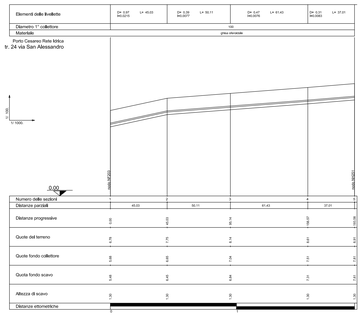

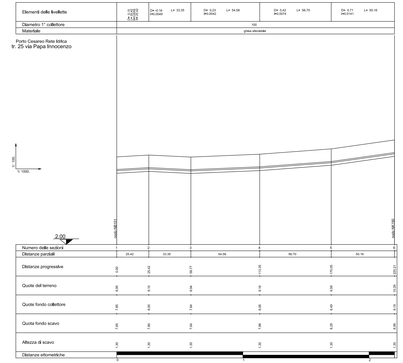

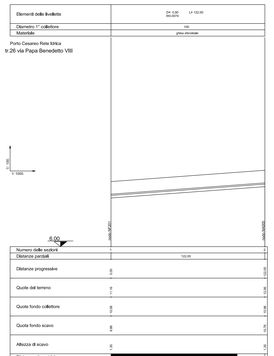

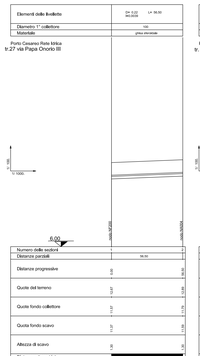

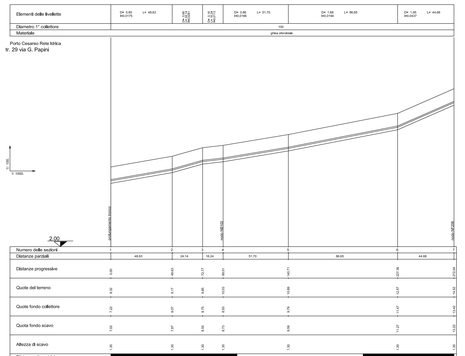

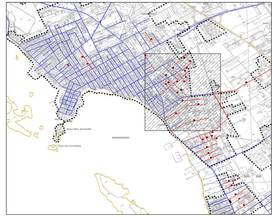

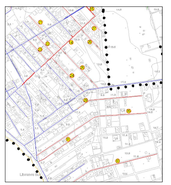

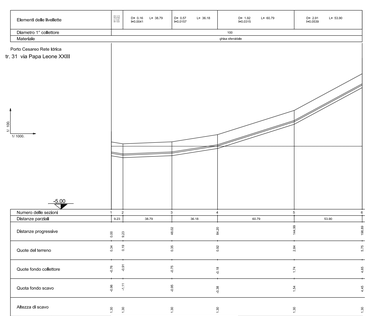

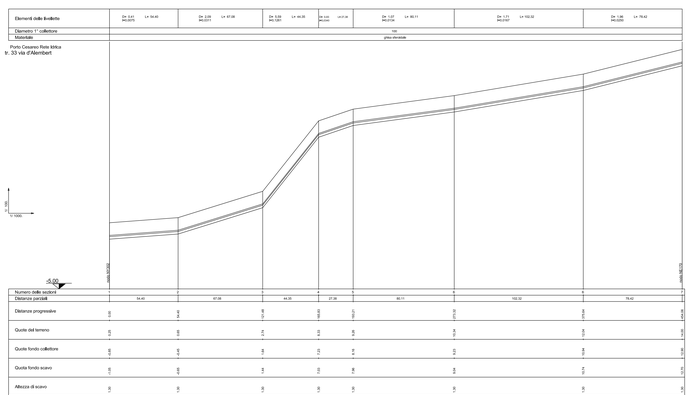

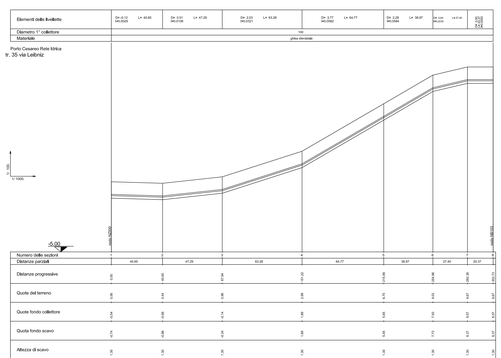

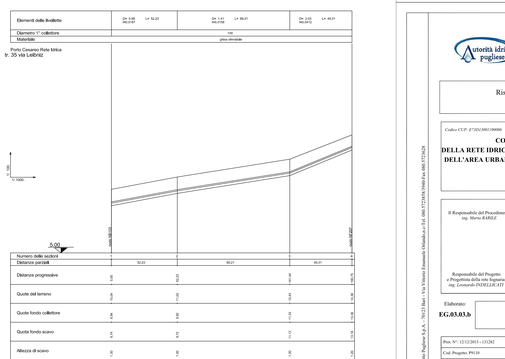

Risorse liberate nell'ambito POR 2000/2006
MISURA 1.1. - fondo FESR

Codice CUP: E72G13001190008

COMPLETAMENTO ED ESTENDIMENTO
DELLA RETE IDRICA E FOGNARIA A SERVIZIO DEL CENTRO ABITATO E DELL'AREA URBANA DI PORTO CESAREO E LOCALITA' LA STREA (LE)

PROGETTO ESECUTIVO

Il Responsabile del Procedimento
ing. Maria BARILE

Direzione Operativa
Reti Distribuzione e Fognatura, Impianti (MAT)
Area Ingegneria

Il Responsabile Area
ing. Emilio TARQUINIO

Responsabile del Progetto
e Progettista della rete fognaria
ing. Leonardo INDELLICATI

Progettista della rete idrica:
ing. Antonio GAI

Progettista delle opere elettriche ed elettromeccaniche:
ing. M. Alessandro SAGOLLA

Progettista delle opere in c.a.:
ing. Tommaso DI CERNIA

Coordinatore della Sicurezza in Fase di Progettazione:
p.i. Luigi DEL POPOLO

Elaborato:
EG.03.03.b

PROFILI LONGITUDINALI RETE IDRICA
Tronchi
22-23-24-25-26-27-29-31-33-35

Prot. N°: 12/12/2013 - 151282	Data: giugno 2014	Nome file:
Cod. Progetto: PW18	Cod. SAP: 2200000006641	Scala: 1:500-1:1000

rev.	data	Emesso per progetto ESECUTIVO / descrizione	/ / / dis.	/ / / contr.	/ / / appr.
0					

Acquedotto Pugliese S.p.A. - 70121 Bari - Via Vittorio Emanuele I, 6 Sede AMMINISTRATIVA Tel. 0805723429 Fax 0805723424