PORTO CESAREO

ÍSOLA DELLA SCOGLIERA

I.S. 1

I.S. 2

I.S. 3

I.S. 4

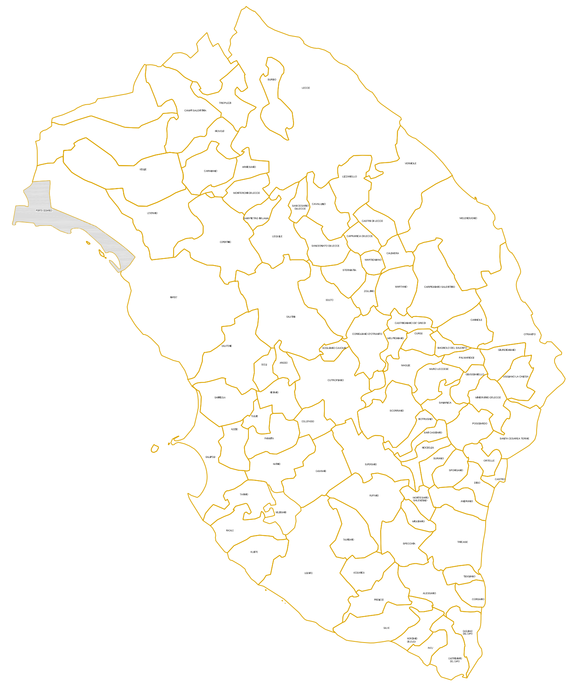

Legenda

- RETE ESISTENTE
- RETE DI PROGETTO
- PREMENTE DI PROGETTO
- EMISSARIO PREVISTO IN ALTRO APPALTO
- IMPIANTO DI SOLLEVAMENTO ESISTENTE
- IMPIANTO DI SOLLEVAMENTO DA REALIZZARE CON PROGETTO COMUNALE
- IMPIANTO DI SOLLEVAMENTO DI PROGETTO
- POZZETTO D'ISPEZIONE MONOLITICO DN1000 CON FONDO RIVESTITO IN RESINA EPOSSICA
- POZZETTO D'ISPEZIONE MONOLITICO DN1000 CON FONDELLO IN PRFV CON MANICOTTI DI DIAMETRO VARIABILE
- POZZETTO D'ISPEZIONE MONOLITICO DN800 CON FONDELLO IN PRFV CON MANICOTTI DI DIAMETRO VARIABILE
- POZZETTO DI CALMA 150X150

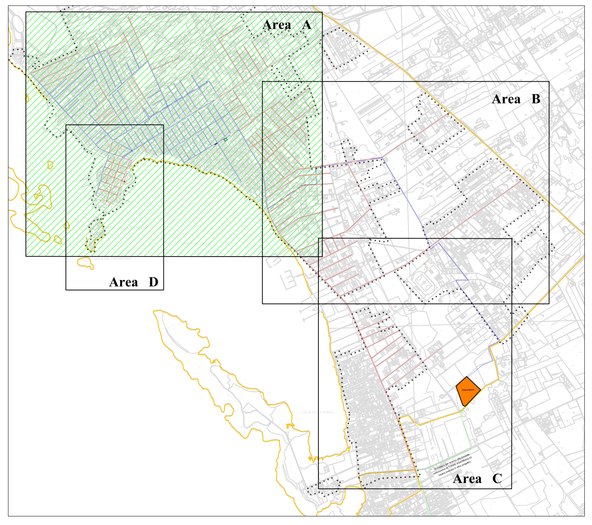

Risorse liberate nell'ambito POR 2000/2006
MISURA 1.1. - fondo FESR

Codice CUP: E73D13001190006

COMPLETAMENTO ED ESTENDIMENTO DELLA RETE IDRICA E FOGNARIA A SERVIZIO DEL CENTRO ABITATO E DELL'AREA URBANA DI PORTO CESAREO E LOCALITA' LA STREA (LE)

PROGETTO ESECUTIVO

Il Responsabile del Procedimento
ing. Marta BABLE

Direzione Operativa
Reti/Distribuzione e Fognatura, Impianti (MAT)
Area Ingegneria

Il Responsabile Area
ing. Emilio TARQUINIO

Responsabile del Progetto
e Progettista della rete fognaria:
ing. Leonardo INDELLICATI

Progettista della rete idrica:
ing. Antonio GAI

Progettista delle opere elettriche
ed elettromeccaniche:
ing. M. Alessandro SALOLA

Progettista delle opere in c.a.:
ing. Tommaso DI LERNIA

Coordinatore della Sicurezza in
Fase di Progettazione:
p.i. Luigi DEL POPOLO

Elaborato:
EG.04.02.a

PLANIMETRIA DI PROGETTO DELLA RETE FOGNARIA
AREA A

Prot. N°: 12/12/2013 - 131282	Data: giugno 2014	Nome file:
Cod. Progetto: P9110	Cod. SAP: 220000000641	Scala: 1/2000

rev.	data	descrizione	dis.	contr.	appr.
0		Emesso per progetto ESECUTIVO	/	/	/

Acquedotto Pugliese S.p.A. – 70123 Bari – Via Vittorio Emanuele Orlando,n.c.-Tel. 080/5723835/39440-Fax 080/5723628