


**Legenda**

- RETE ESISTENTE
- RETE DI PROGETTO
- PRELIMINTE DI PROGETTO
- EMISSARIO PREVISTO IN ALTRO APPALTO
- IMPIANTO DI SOLELEVAMENTO ESISTENTE
- IMPIANTO DI SOLELEVAMENTO DA REALIZZARE CON PROGETTO COMUNALE
- IMPIANTO DI SOLELEVAMENTO DI PROGETTO
- REZATO DI SOLELEVAMENTO MONOLITICO ONT1000 CON FONDO INVESTITO IN CANTIERO
- REZATO DI SOLELEVAMENTO MONOLITICO ONT1000 CON FONDO INVESTITO IN CANTIERO CON FONDO DI FONDO VIGILANZA
- REZATO DI SOLELEVAMENTO MONOLITICO ONT1000 CON FONDO INVESTITO IN CANTIERO CON FONDO DI FONDO VIGILANZA

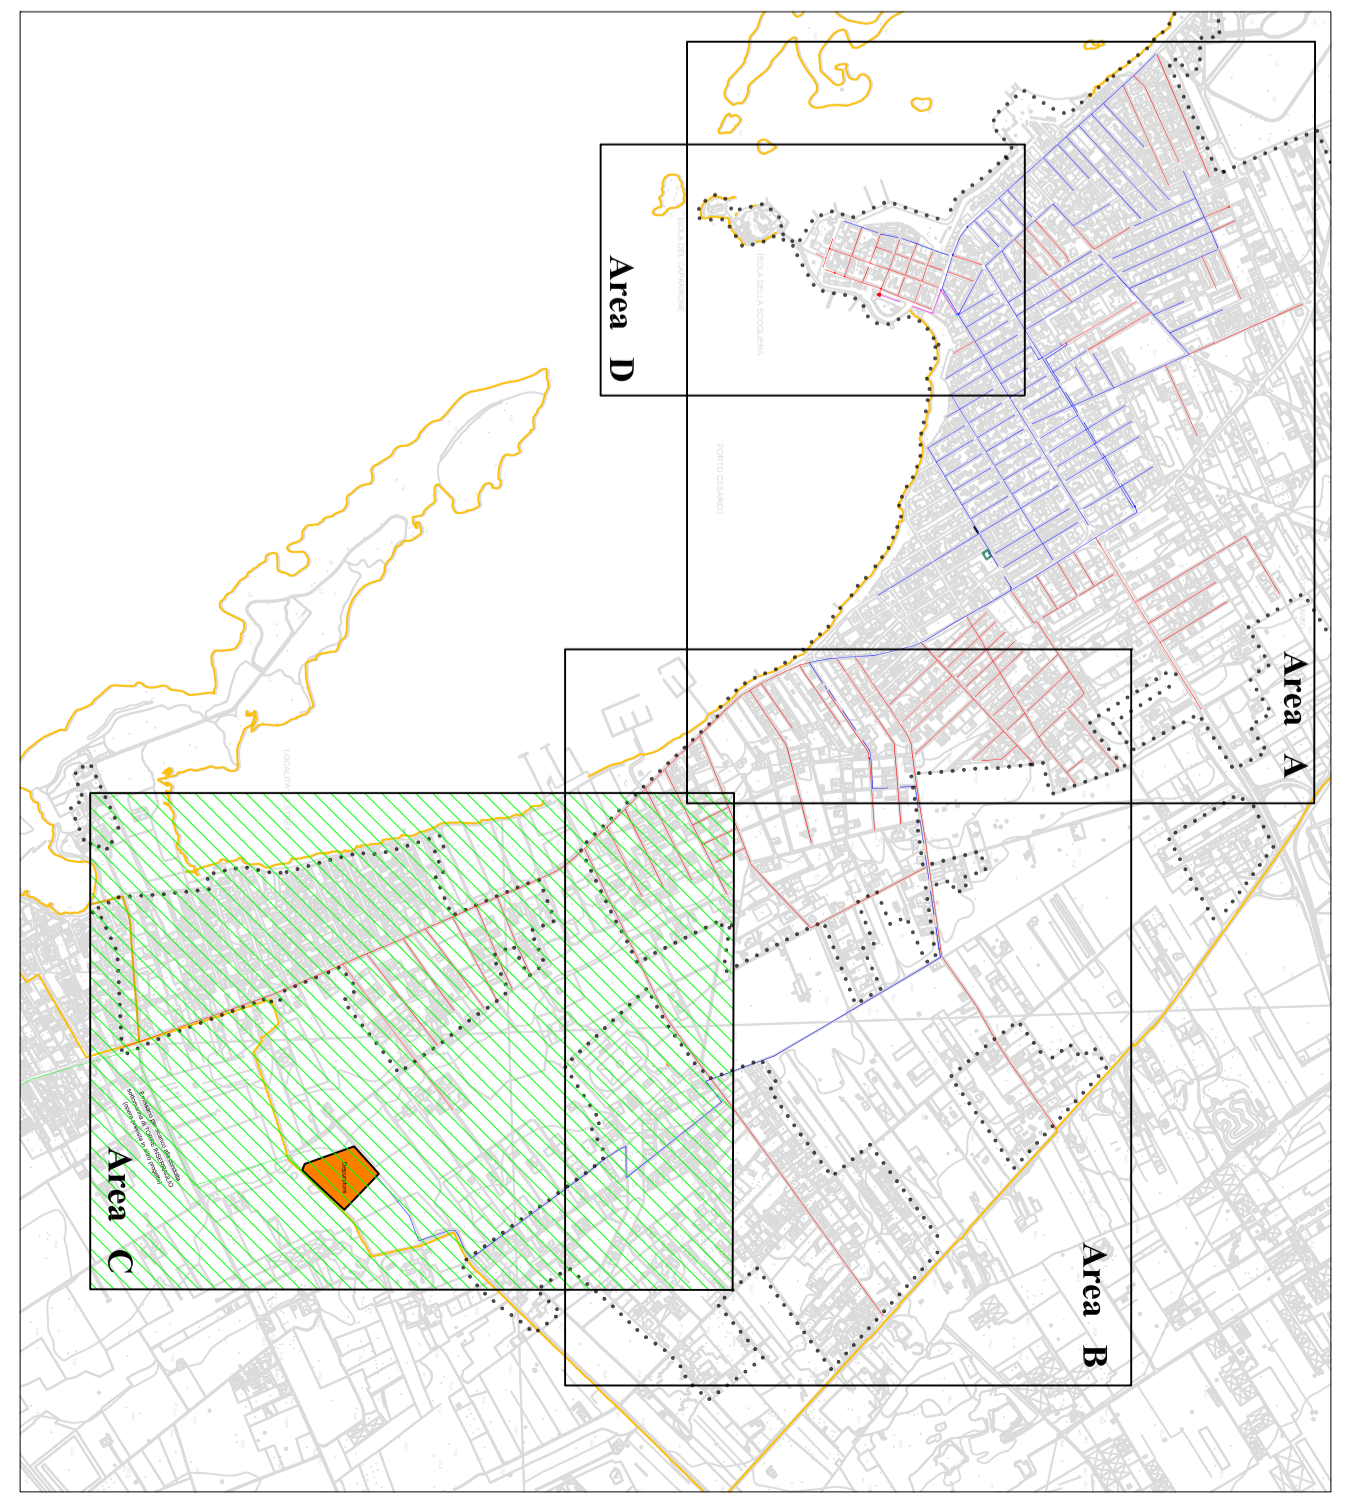

Acquedotto Pugliese S.p.A. - 70123 Bari - Via Vittorio Emanuele Orlando,c-Tel. 080.5723858/3940-Fax 080.5723628

**COMPLETAMENTO ED ESTENDIMENTO DELLA RETE IDRICA E FOGNARIA A SERVIZIO DEL CENTRO ABITATO DELL'AREA URBANA DI PORTO CANSARO E LOCALITA' LA STREA (GE) PROGETTO ESECUTIVO**

Risorse liberate nell'ambito POR 2000/2006 MISURA 1.1. - Fondo FESR

**EC64M42C**

PLANIMETRIA DI PROGETTO DELLA RETE FOGNARIA AREA C

Progetto	EC64M42C	Scala	1:2000
Autore	Gruppo 2014	Nome file	
Cod. Progetto	PG110	Cod. SAP	2300000041