


Legenda

- RETE ESISTENTE
- RETE DI PROGETTO
- PREMENTE DI PROGETTO
- EMISSARIO PREVISTO IN ALTRO APPALTO
- IMPIANTO DI SOLLEVAMENTO ESISTENTE
- IMPIANTO DI SOLLEVAMENTO DA REALIZZARE CON PROGETTO COMUNALE
- IMPIANTO DI SOLLEVAMENTO DI PROGETTO
- POZZETTO D'ISPEZIONE MONOLITICO DN1000 CON FONDO RIVESTITO IN RESINA EPOSSICA
- POZZETTO D'ISPEZIONE MONOLITICO DN800 CON FONDELLO IN PRFV CON MANICOTTI DI DIAMETRO VARIABILE
- POZZETTO DI CALMA 150X150

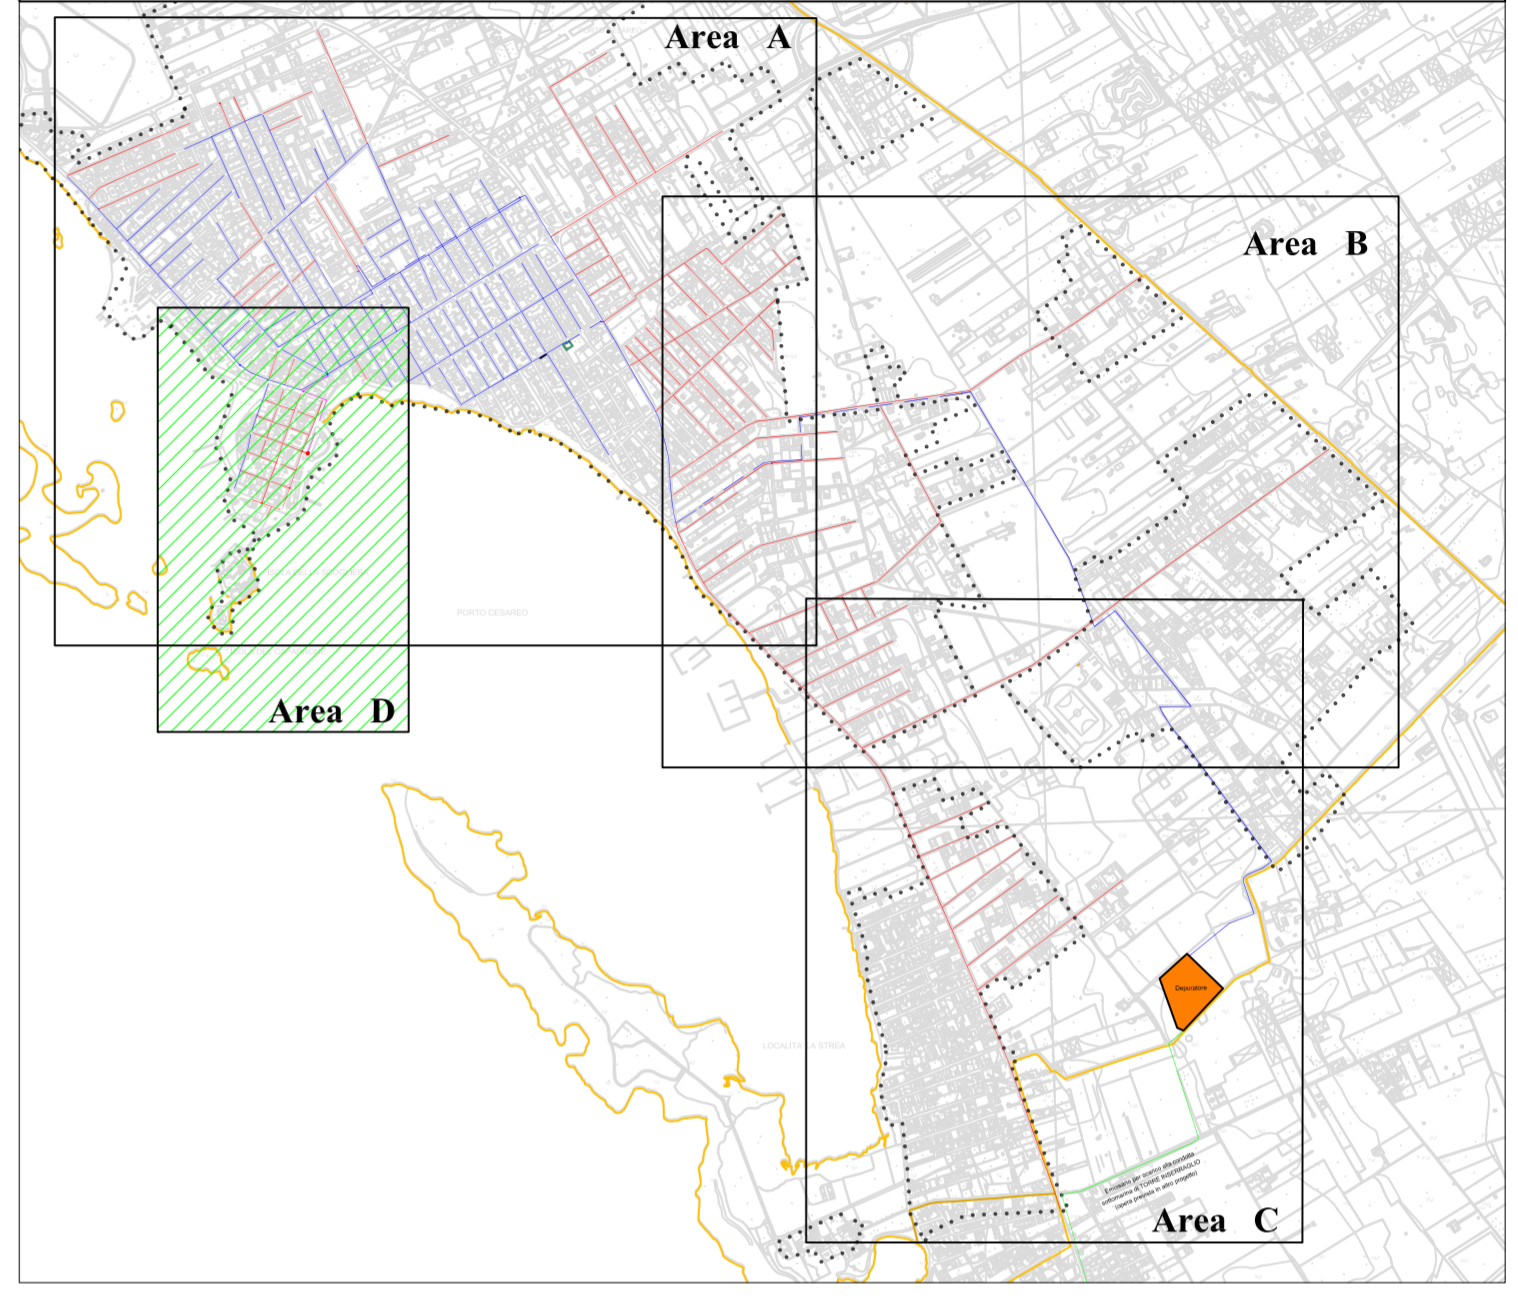

Risorse liberate nell'ambito POR 2000/2006
MISURA 1.1. - fondo FESR

Codice CUP: E73D13001190006

COMPLETAMENTO ED ESTENDIMENTO DELLA RETE IDRICA E FOGNARIA A SERVIZIO DEL CENTRO ABITATO E DELL'AREA URBANA DI PORTO CESAREO E LOCALITA' LA STREA (LE)

PROGETTO ESECUTIVO

Il Responsabile del Procedimento ing. Marta BARILE	 Direzione Operativa Reti/Distribuzione e Fognatura, Impianti (MAT) Area Ingegneria Il Responsabile Area ing. Emilio TARQUINIO	Progettista della rete idrica: ing. Antonio GAI Progettista delle opere elettriche ed elettromeccaniche: ing. M. Alessandro SALIOLA Progettista delle opere in c.a.: ing. Tommaso DI LERNIA Coordinatore della Sicurezza in Fase di Progettazione: p.i. Luigi DEL POPOLO
---	--	---

Elaborato: **PLANIMETRIA DI PROGETTO DELLA RETE FOGNARIA AREA D**
EG.04.02.d

Prot. N°: 12/12/2013 - 131282	Data: giugno 2014	Nome file:
Cod. Progetto: P9110	Cod. SAP: 220000000641	Scala: 1/1000

0	Emesso per progetto ESECUTIVO			/	/	/
rev.	data	descrizione	dis.	contr.	appr.	

Acquedotto Pugliese S.p.A. - 70123 Bari - Via Vittorio Emanuele Orlando, n.c. Tel. 080.5723858/3940-Fax 080.5723628