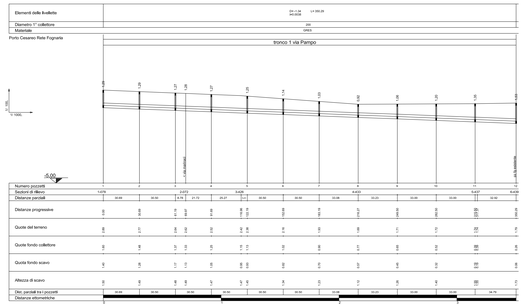

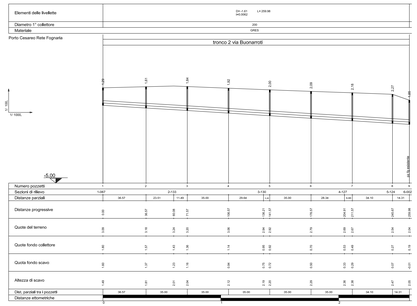

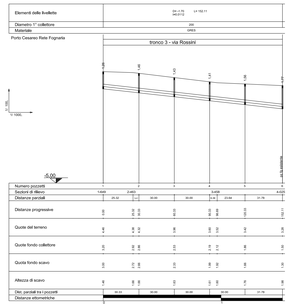

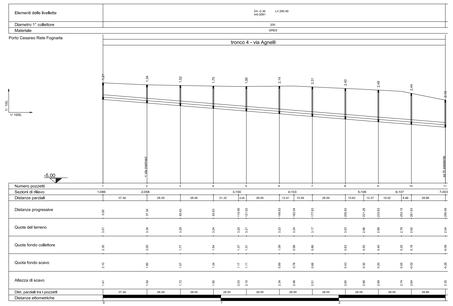

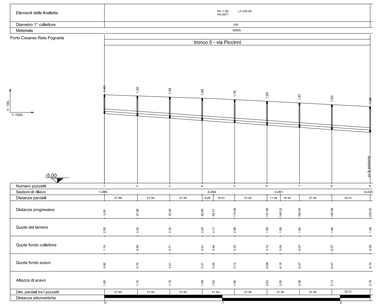

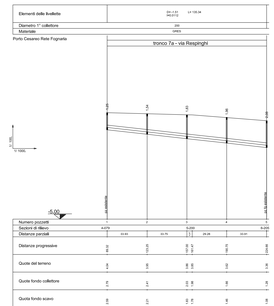

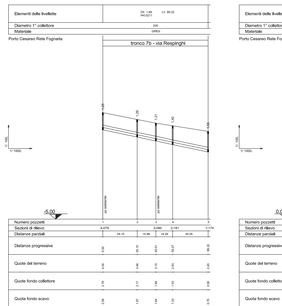

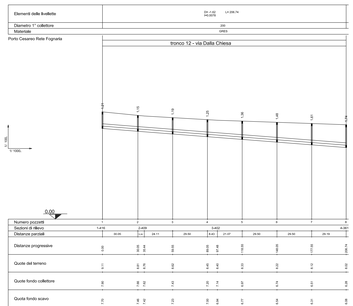

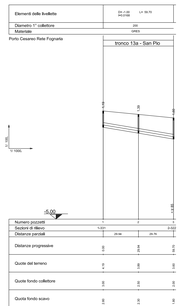

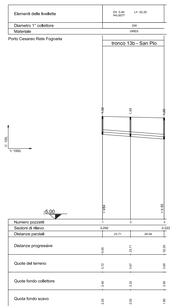

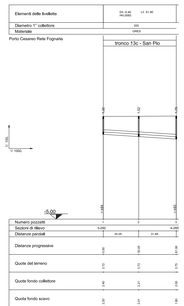

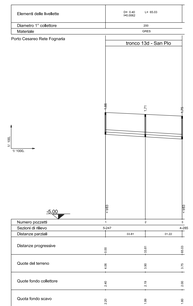

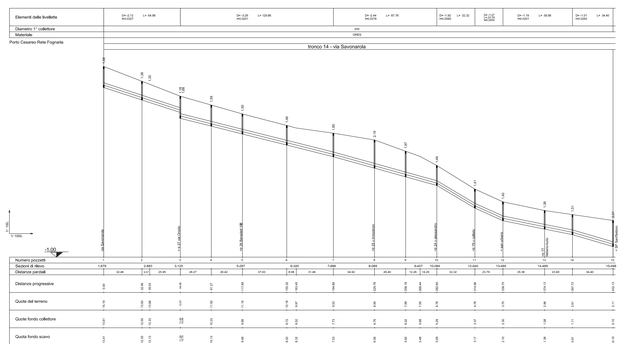

Acquedotto Pugliese S.p.A. – Tito Direz. Via Salento Costruzioni Idrauliche s.r.l. – Tito

Risorse liberate nell'ambito POR 2000/2006
MISURA 1.1. - fondo FESR

Codice CUP: F72H13001190006

COMPLETAMENTO ED ESTENDIMENTO DELLA RETE IDRICA E FOGNARIA A SERVIZIO DEL CENTRO ABITATO E DELL'AREA URBANA DI PORTO CESARIO E LOCALITA' LA STREA (LE)

PROGETTO ESECUTIVO

Il Responsabile del Procedimento: ing. Mario BARILE	Progettista della rete idrica: ing. Antonio GAE
Direzione Operativa Reti Distribuzione e Fognatura, Impianti (SAT): Area Sagittaria	Progettista delle opere elettriche e meccaniche: ing. M. Alessandro SALINELLA
Il Responsabile Area: ing. Emilio TAQUINO	Progettista delle opere civ.e.a.: ing. Tommaso DI LERNIA
Responsabile del Progetto e Progettista delle rete fognaria: ing. Leonardo INZILLACATI	Coordinatore della Sicurezza in Fase di Progettazione: p.i. Luigi DEL POPOLO

Elaborato

EG.R4.04.a

PROFILI LONGITUDINALI RETE FOGNARIA
Tronchi
1-2-3-4-5-7a-7b-12-13a-13b-13c-13d-14

Rev. N°: 12/12/2013 - 15/262	Data: giugno 2014	Nome file:	
Cod. Progetto: P9118	Cod. SAP: 2200000666	Scala: 1:1000/1:100	

0	Emesso per progetto ESECUTIVO		/ /	/ /	
rev.	data	descrizione	dis.	contr.	appr.