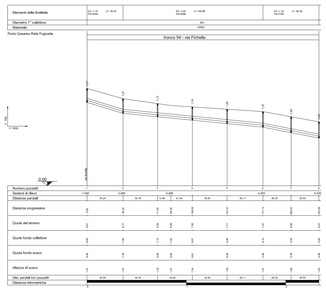

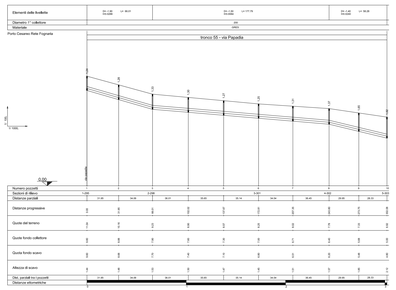

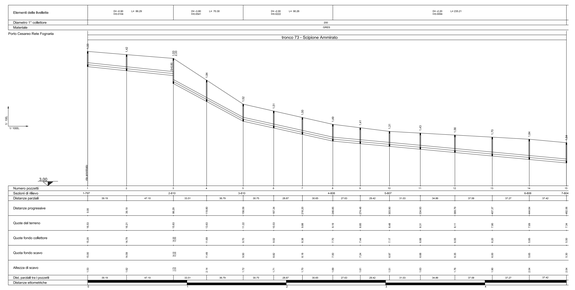

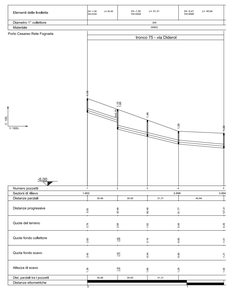

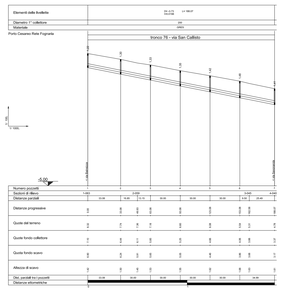

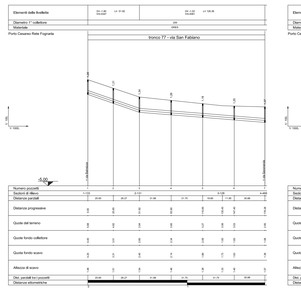

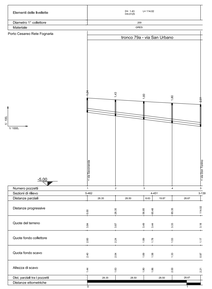

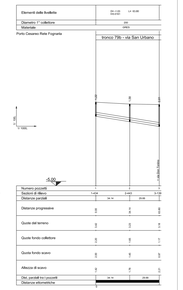

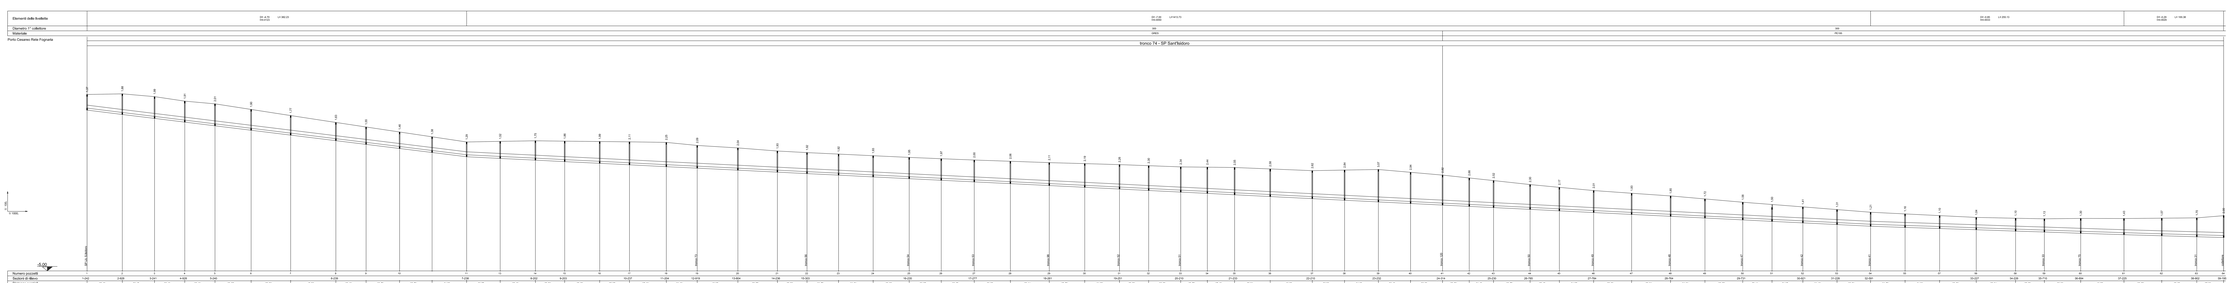

Consorzio Pugliese S.c.a.r.l. - Via V. Romano Alessandro Volta snc - 70126 Z.I. Modugno (Ba) - tel. 080 5345611 - fax 080 5345612 - www.consorziopugliese.it

Acquedotto Pugliese S.p.A.

Risorse liberate nell'ambito POR 2000/2006
MISURA 1.1 – Fondo FESR

Codice CUP: F33J11001190004

COMPLETAMENTO ED ESTENSIONE DELLA RETE FOGNARIA A SERVIZIO DEL CENTRO ABITATO E DELL'AREA URBANA DI PORTO CESAREO E LOCALITA' LA STREA (LE)

PROGETTO ESECUTIVO

Il Responsabile del Procedimento
Ing. Mario BARILE

Direzione Operativa
Resp.Direttore Operativo Ing. Gaetano Pagnani (IRA)
Ispett. Ing.Angelo

Il Responsabile Area
Ing. Emilio CARQUINO

Progettista della sola sfera elettrica
Ing. Antonio Gallo

Progettista della sfera idraulica
Ing. M. Alessandro DELRAJ

Progettista della sfera di c.a.
Ing. Tommaso DI CHIRA

Coordinatore della Sicurezza in fase di Progettazione
(L. d.vogt 494/1996)

Responsabile del Progetto
Ing. Emanuele PODDA (ICAT)
Ing. Giancarlo PODDA (ICAT)

Elaborato:

PROFILI LONGITUDINALI RETE FOGNARIA
Tronchi
54-55-73-74-75-76-77-78a-78b

EG.04.04.e

Area 30 = (1112201) - (1120)	Data progetto 2014	Tavola file
Cod. Progetto PP-O	Cod. SAP: (5000000000)	Scala: 1:1000 / 100

0		Emissione per progetto ESECUTIVO		
rev.	data	descrizione	dis.	contr.