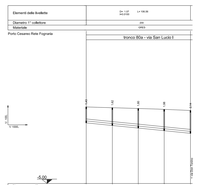

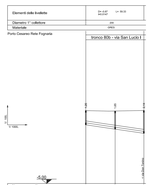

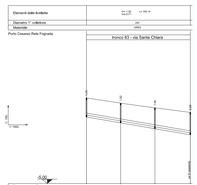

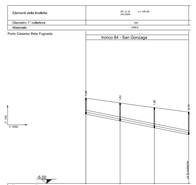

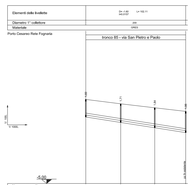

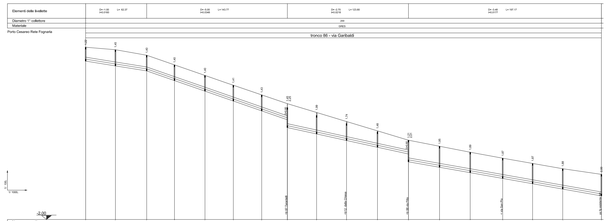

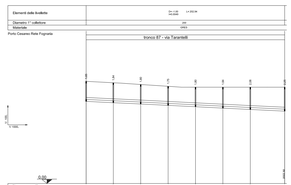

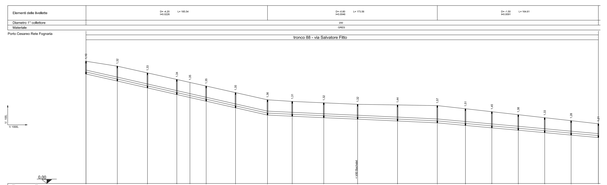

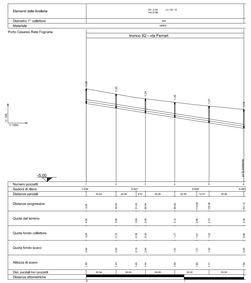

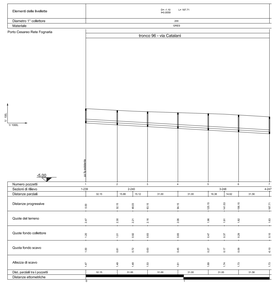

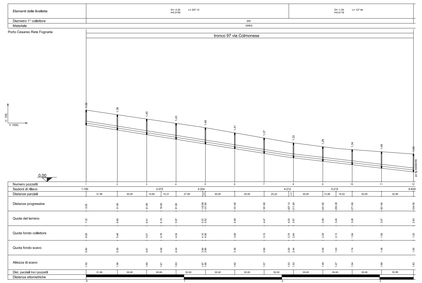

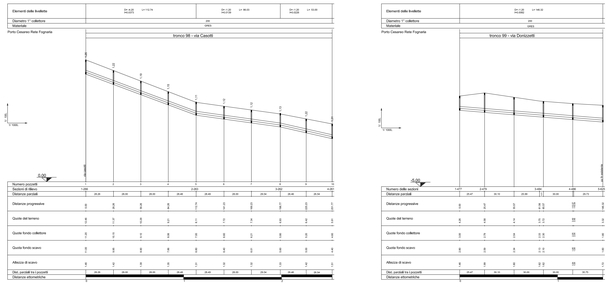

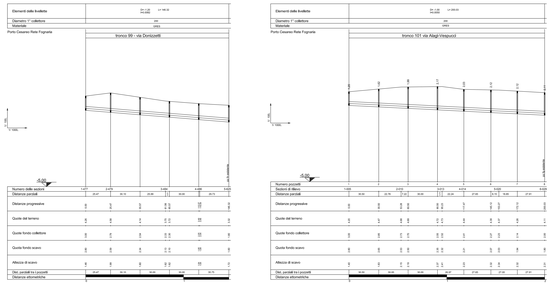

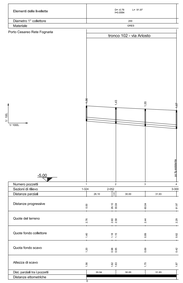

Risorse Idriche sull'ambito POR 2000/2006
MISURA 1.1.c - fondo FESR

CODICE CUP: E72G08000190000

COMPLETAMENTO ED ESTENDIMENTO
DELLA RETE IDRICA E FOGNARIA A SERVIZIO DEL CENTRO ABITATO E DELL'AREA URBANA DI PORTO CESAREO E LOCALITA' LA STREA (LE)

PROGETTO ESECUTIVO

Il Responsabile del Procedimento Ing. Donato RAHO	Progettista della rete idrica Ing. Salvatore GALLO
Direzione Operativa Raffaele Guido Antonio Stefano Stefano INGUI Area Fognatura	Progettista della rete fognaria Ing. M. Alessandro SOLINAS
Responsabile della Progettazione Ing. Donato RAHO Ord. Ingegneri BARI n.2111	Il Responsabile Area Ing. Donato CORLETTO	Progettista della rete di c.a. Ing. Fabrizio DI GIERSA
Collaboratori: Ing. Lorenzo MARGARITO Ing. Lorenzo MARGARITO	Coordinatore della Sicurezza in fase di progettazione p.i. Luigi DIZ, ANTHEA	

Elaborato:
EC.04.04.f

PROFILI LONGITUDINALI RETE FOGNARIA
Tronchi
B0a-B0b-B3-B4-B5-B6-B7-B8-P1-96-97-98-99-101-102

Rev. N° 1 (21/06/2011 - 15:28)	Data: giugno 2011	Foglio file:	
Cod. Progetto: 04/14	Cod. A/P: 12000000000	Scala: 1:1000 / 100	

Elaborato redatto con programma GEOSTRADA

Rev.	data	Descrizione	dis.	control.	appr.
1	21/06/11	Revisione			