



Risorse liberate nell'ambito POR 2000/2006
MISURA 1.1. - fondo FESR

Codice CUP: E73D13001190006
**COMPLETAMENTO ED ESTENDIMENTO
DELLA RETE IDRICA E FOGNARIA A SERVIZIO DEL CENTRO ABITATO E
DELL'AREA URBANA DI PORTO CESAREO E LOCALITA' LA STREA (LE)**

PROGETTO ESECUTIVO

Il Responsabile del Procedimento
ing. Marta BARILE

Progettista della rete idrica:
ing. Antonio GAI

Direzione Operativa
Reti/Distribuzione e Fognatura, Impianti (MAT)
Area Ingegneria

Il Responsabile Area
ing. Emilio TARQUINIO

Progettista delle opere elettriche ed elettromeccaniche:
ing. M. Alessandro SALIOLA

Progettista delle opere in c.a.:
ing. Tommaso DI LERNIA

















Responsabile del Progetto e Progettista della rete fognaria:
ing. Leonardo INDELLICATI

Coordinatore della Sicurezza in Fase di Progettazione:
p.i. Luigi DEL POPOLO

Elaborato:
EG.05.02
**IMPIANTO DI SOLLEVAMENTO
PIANTE, SEZIONI E PARTICOLARI COSTRUTTIVI**

Prot. N°: 12/12/2013 - 131282	Data: giugno 2014	Nome file:
Cod. Progetto: P9110	Cod. SAP: 220000000641	Scala: 1/20-1/50

Emesso per progetto ESECUTIVO			
rev.	data	descrizione	dis. contr. appr.
0			/ / /

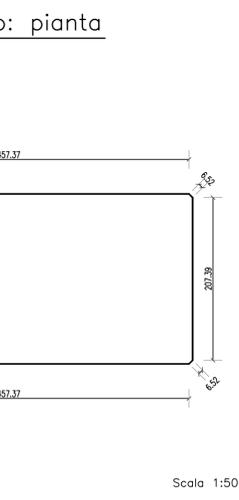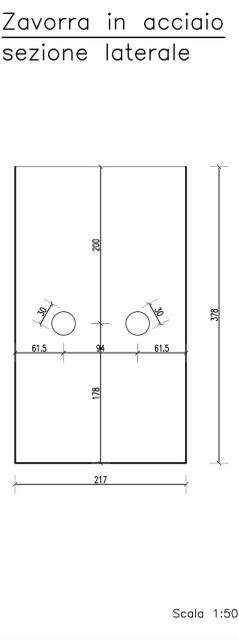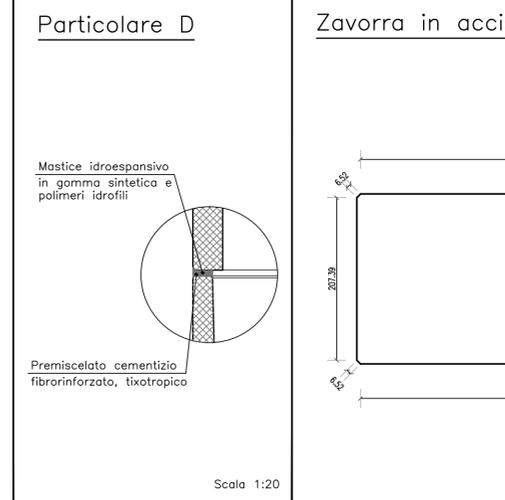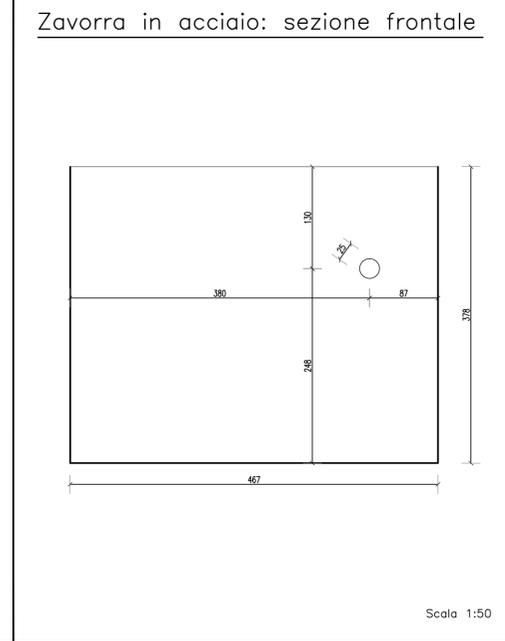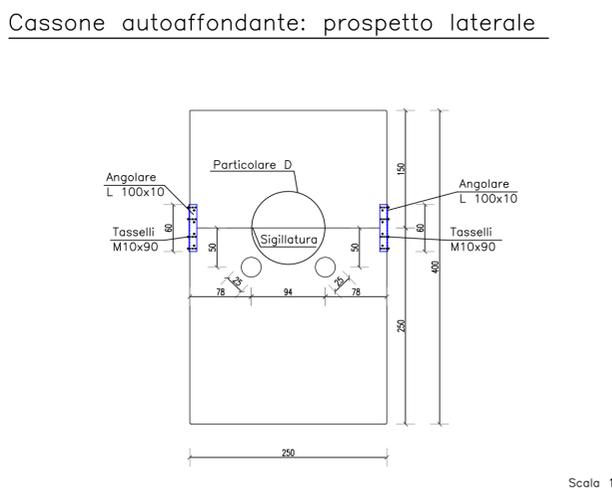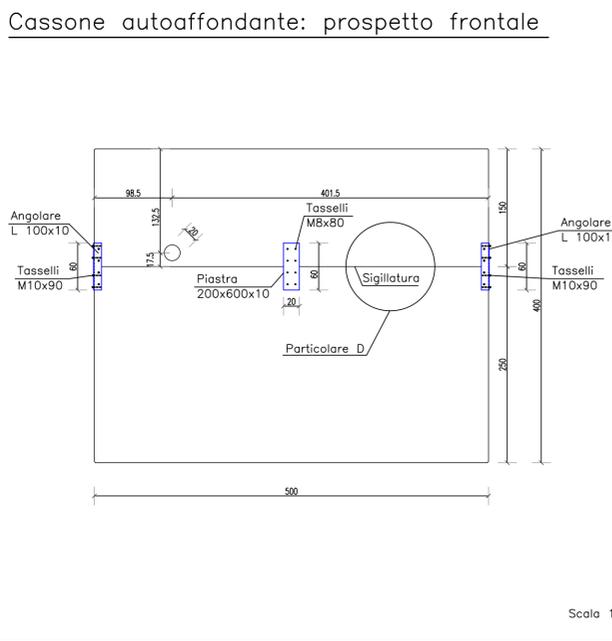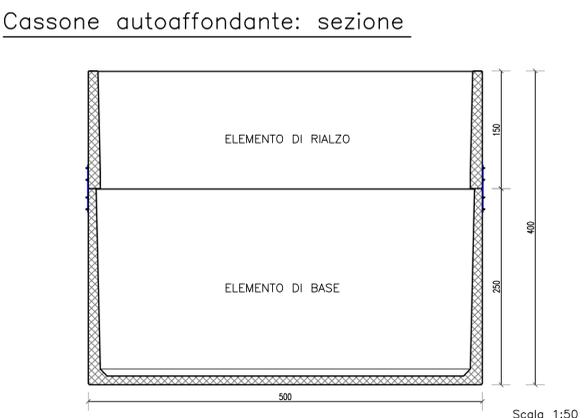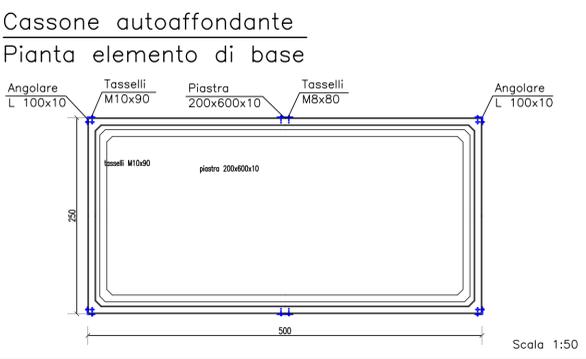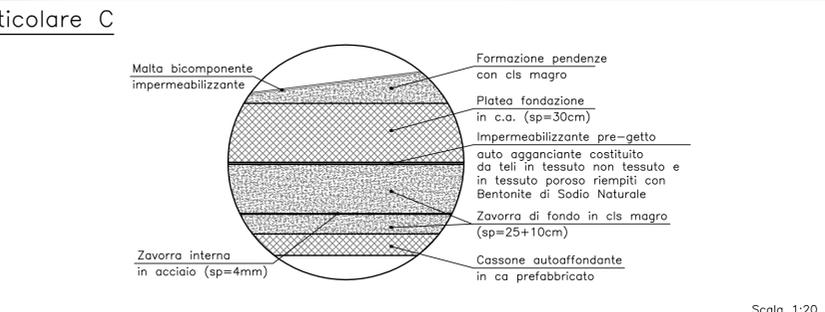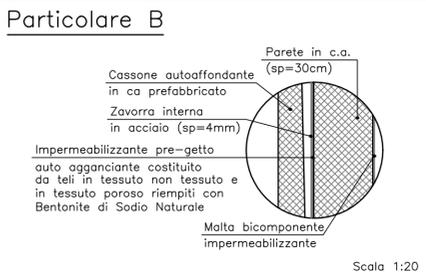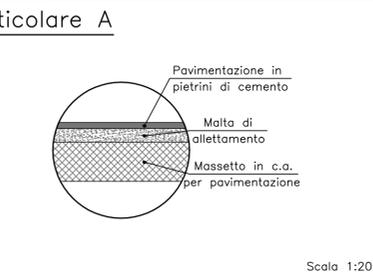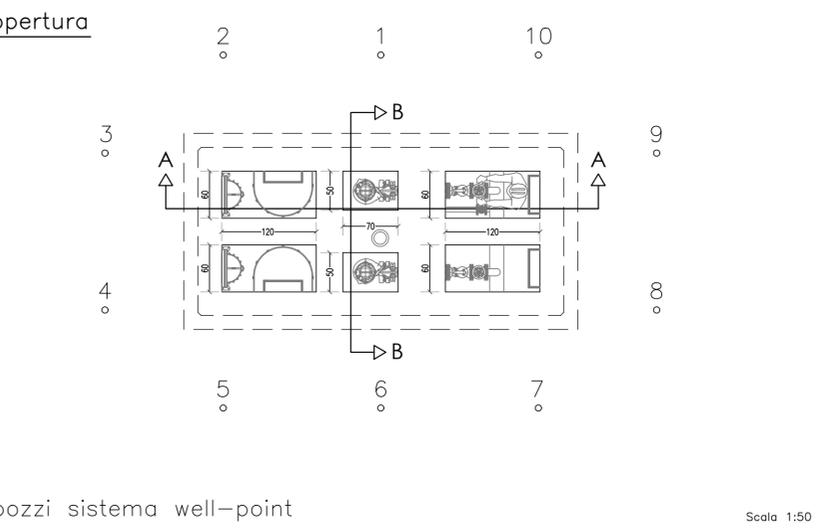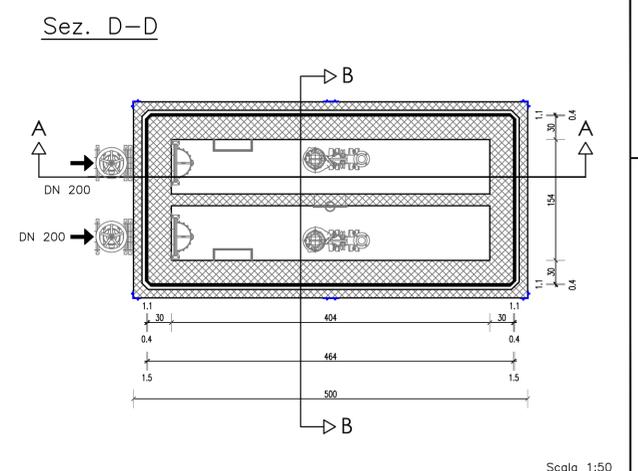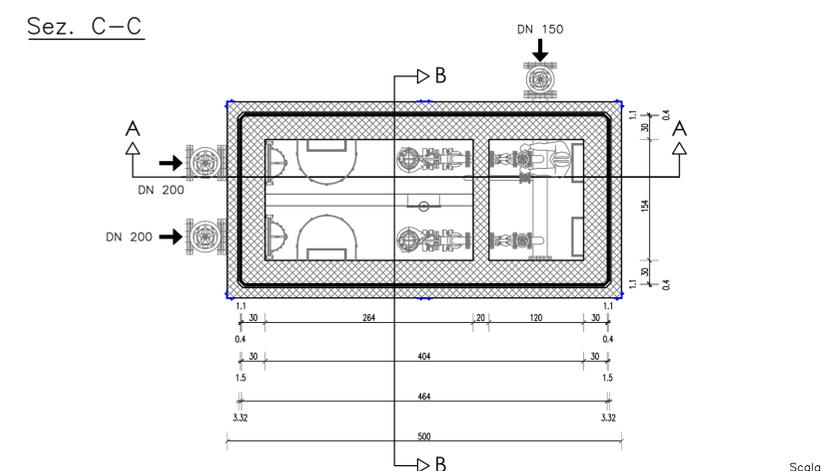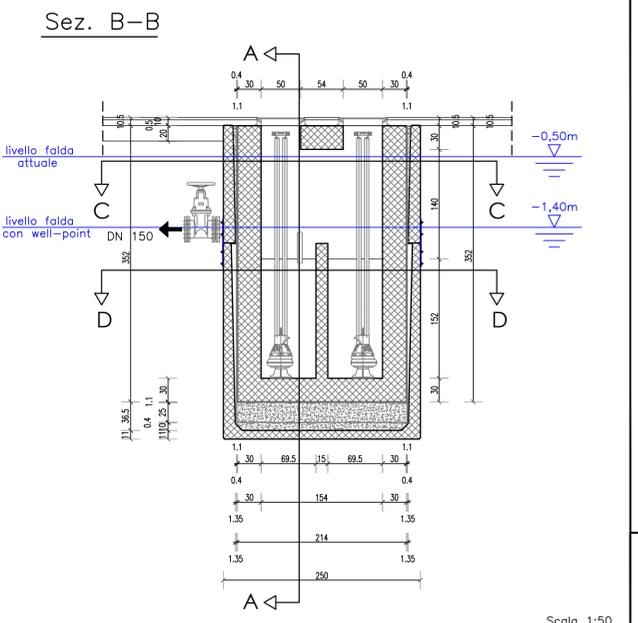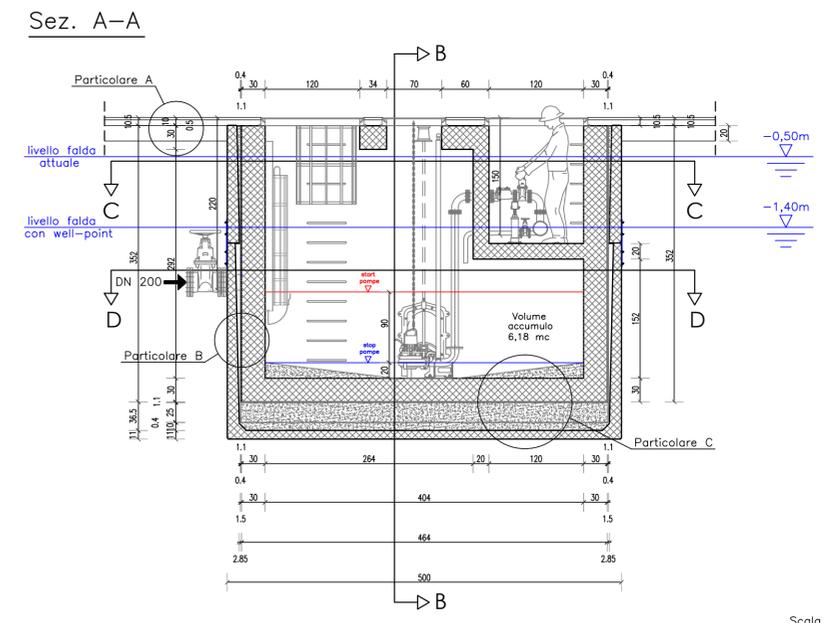

Acquedotto Pugliese S.p.A. - 70123 Bari - Via Vittorio Emanuele Orlando, n.c. - Tel. 080.5723638/3940 - Fax 080.5723628