




**RETE IDRICA E RETE FOGNARIA
POSA SU STRADA COMUNALE: ABITATO**

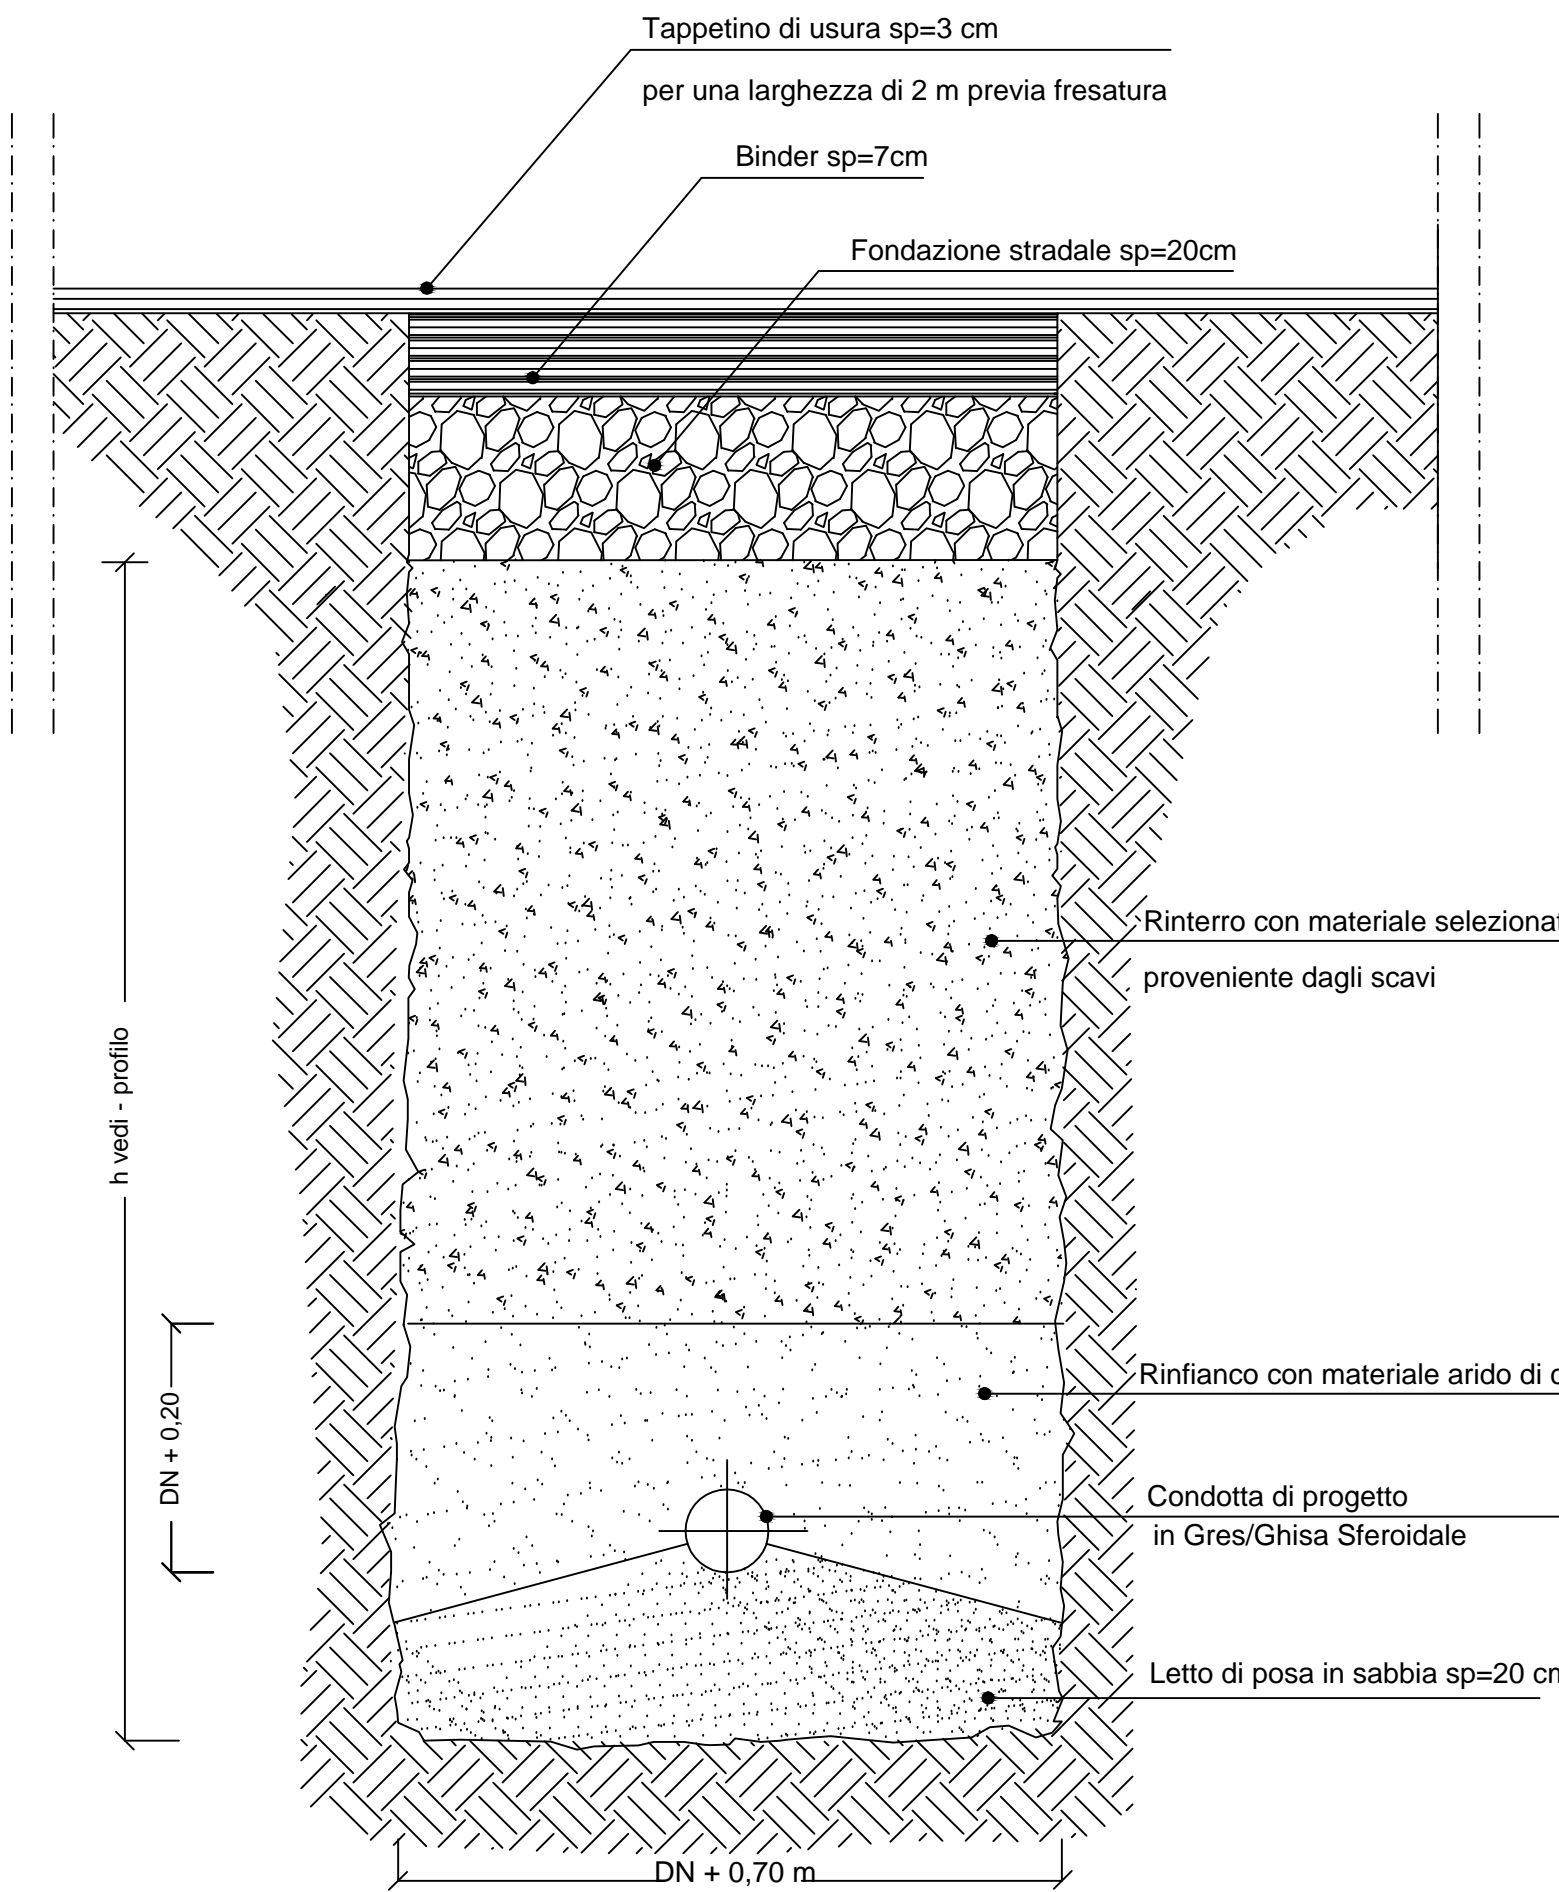


**POSA SU STRADA COMUNALE: CENTRO STORICO
SOLETTA IN C.A.**

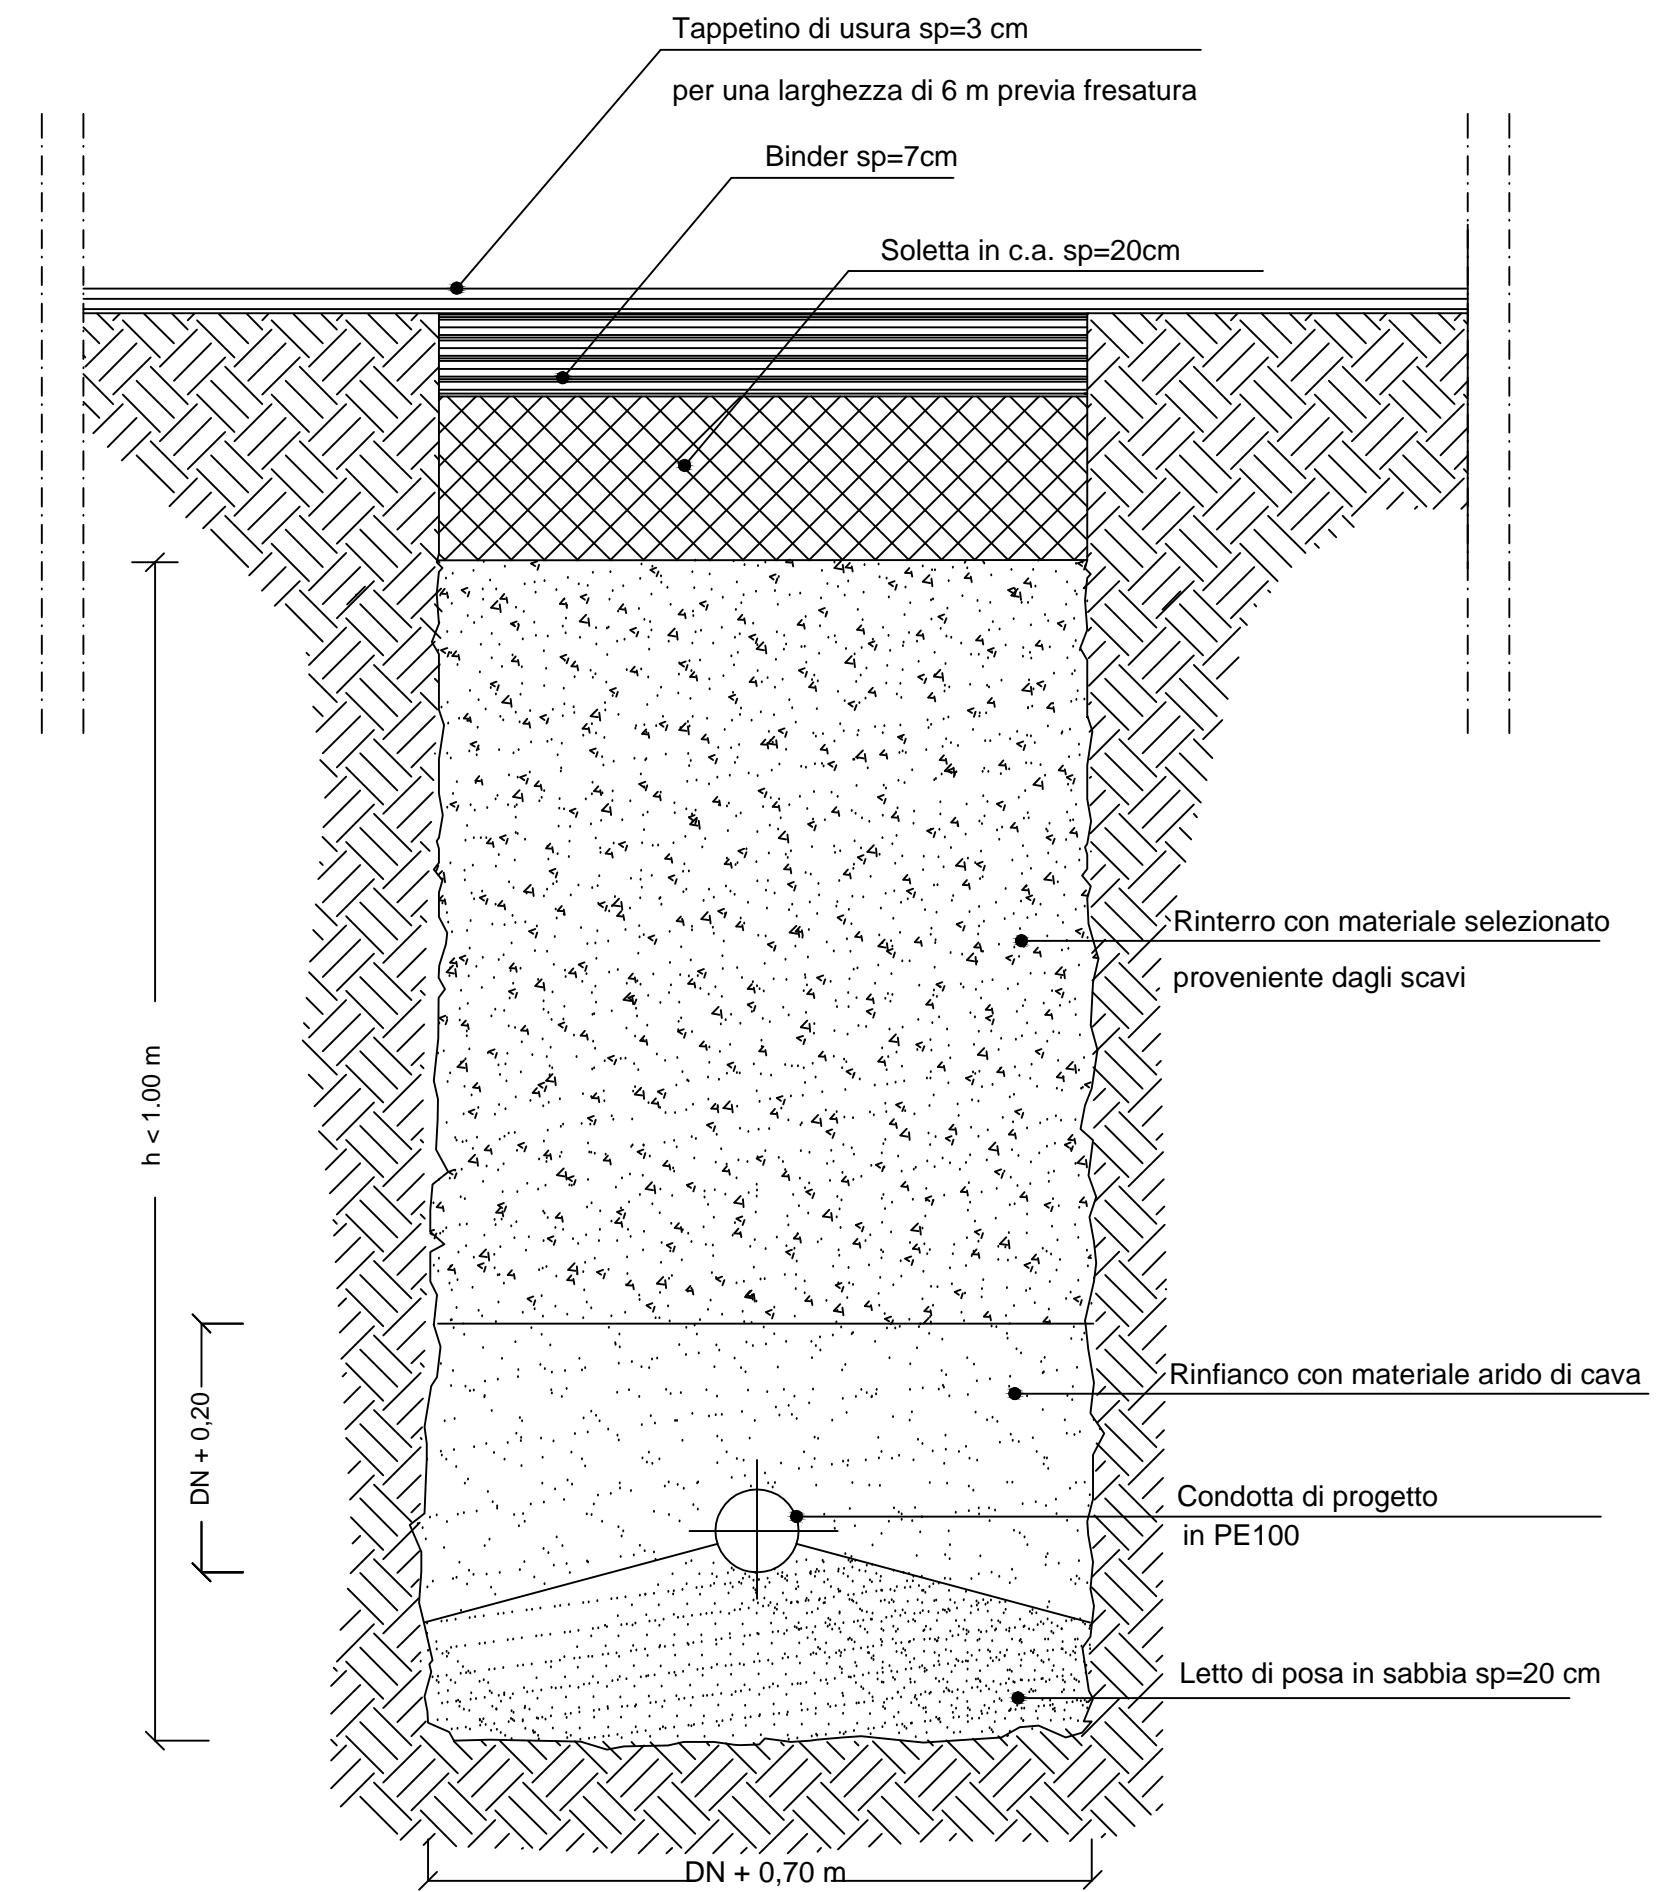



POSA SU STRADA COMUNALE: CENTRO STORICO

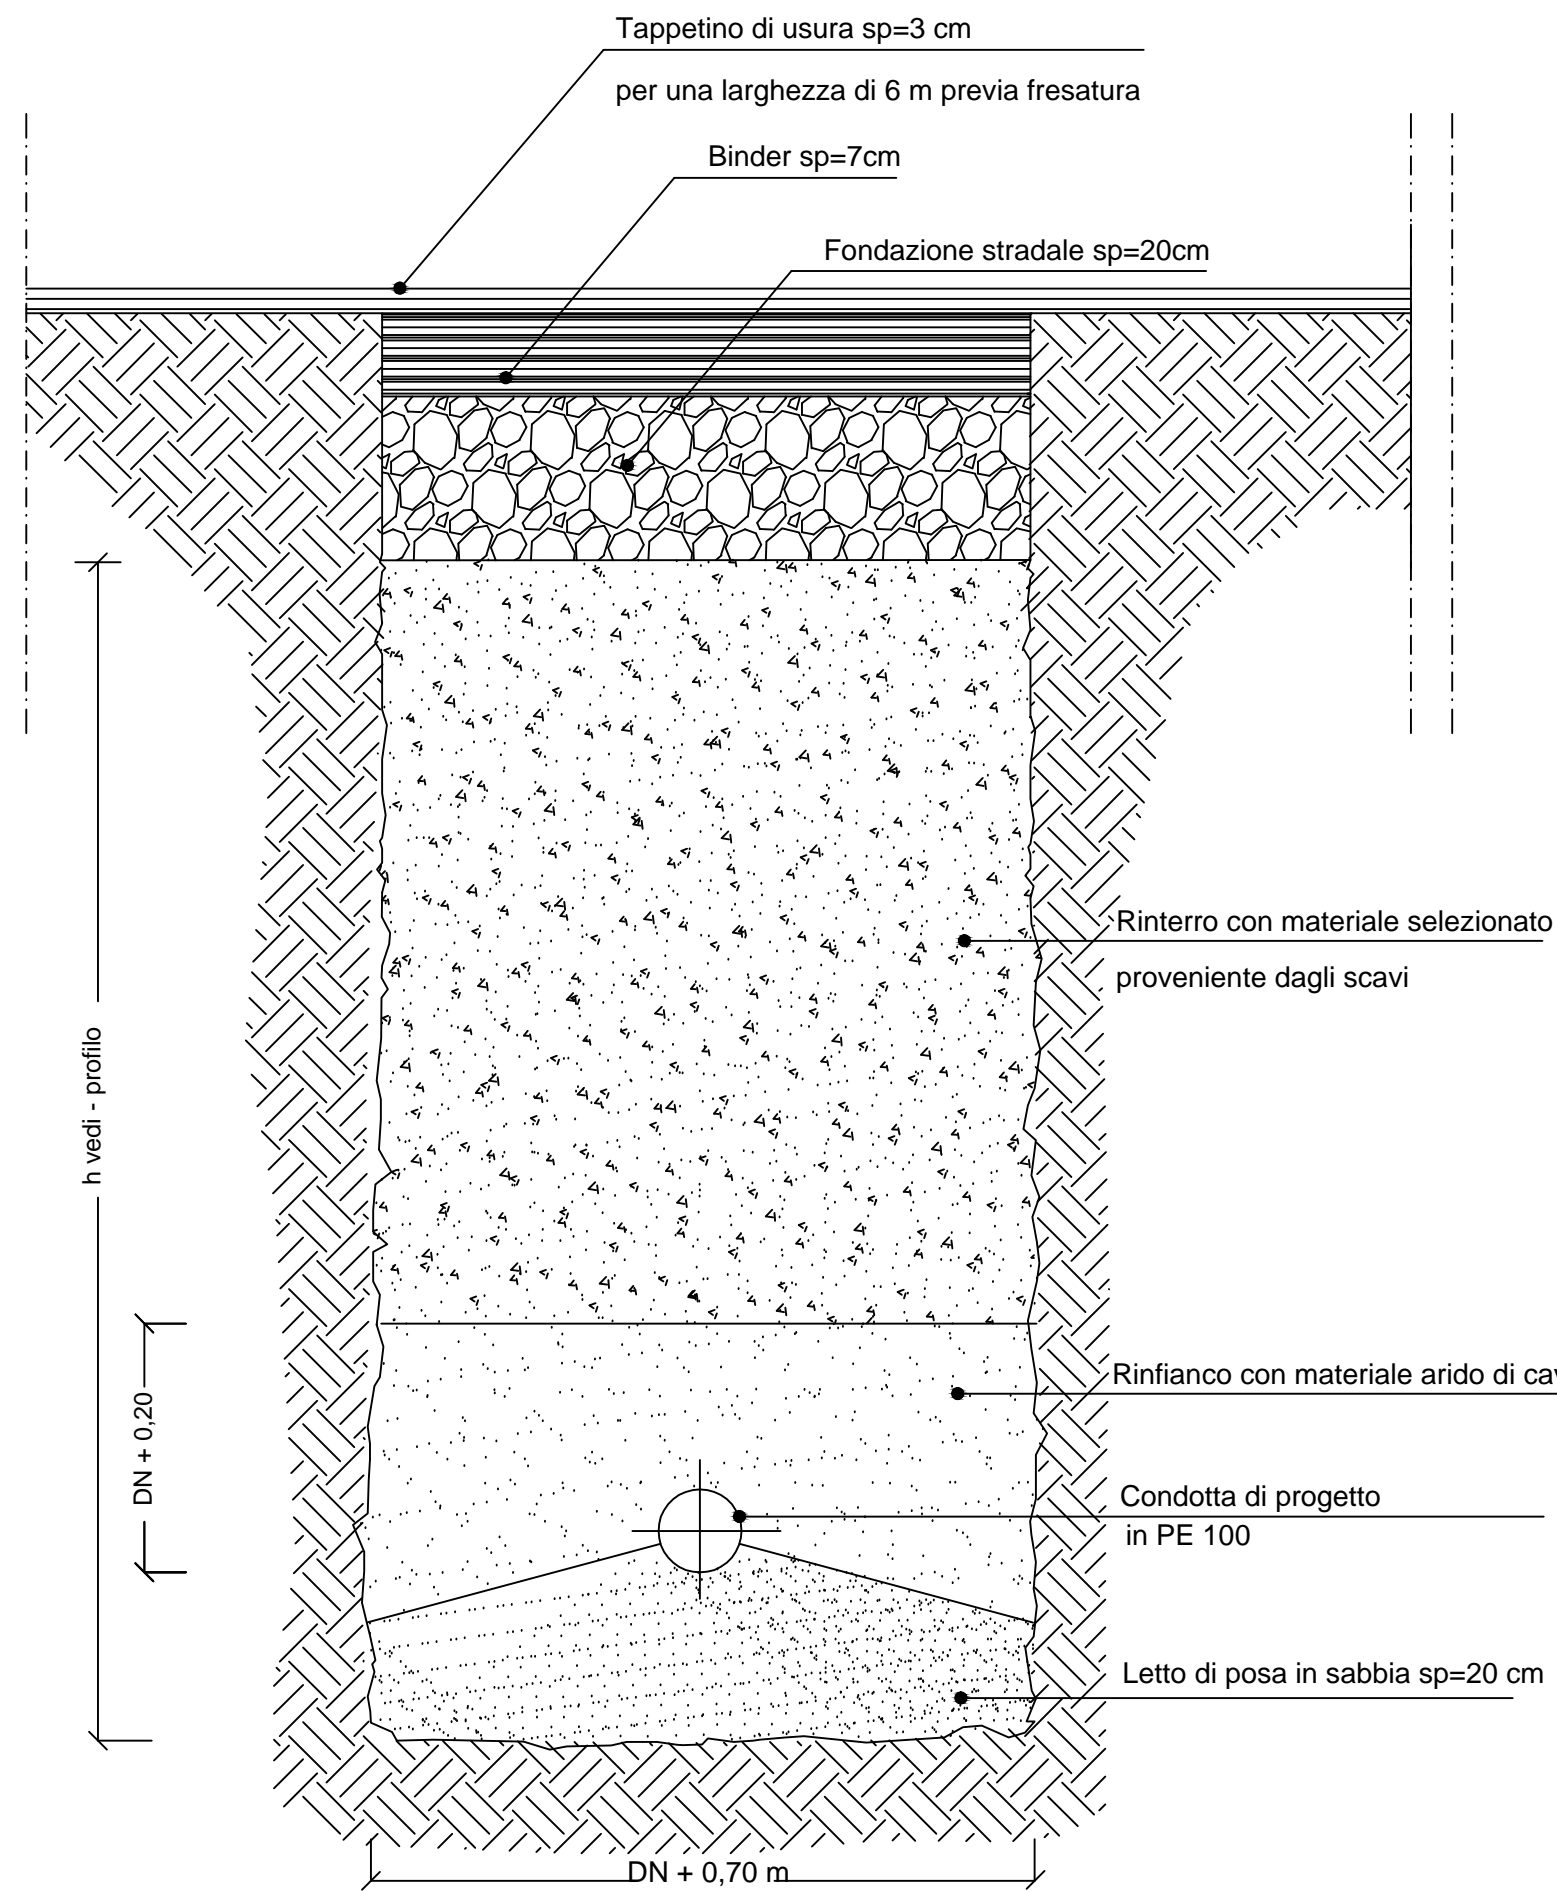

POSA SU STRADA BIANCA

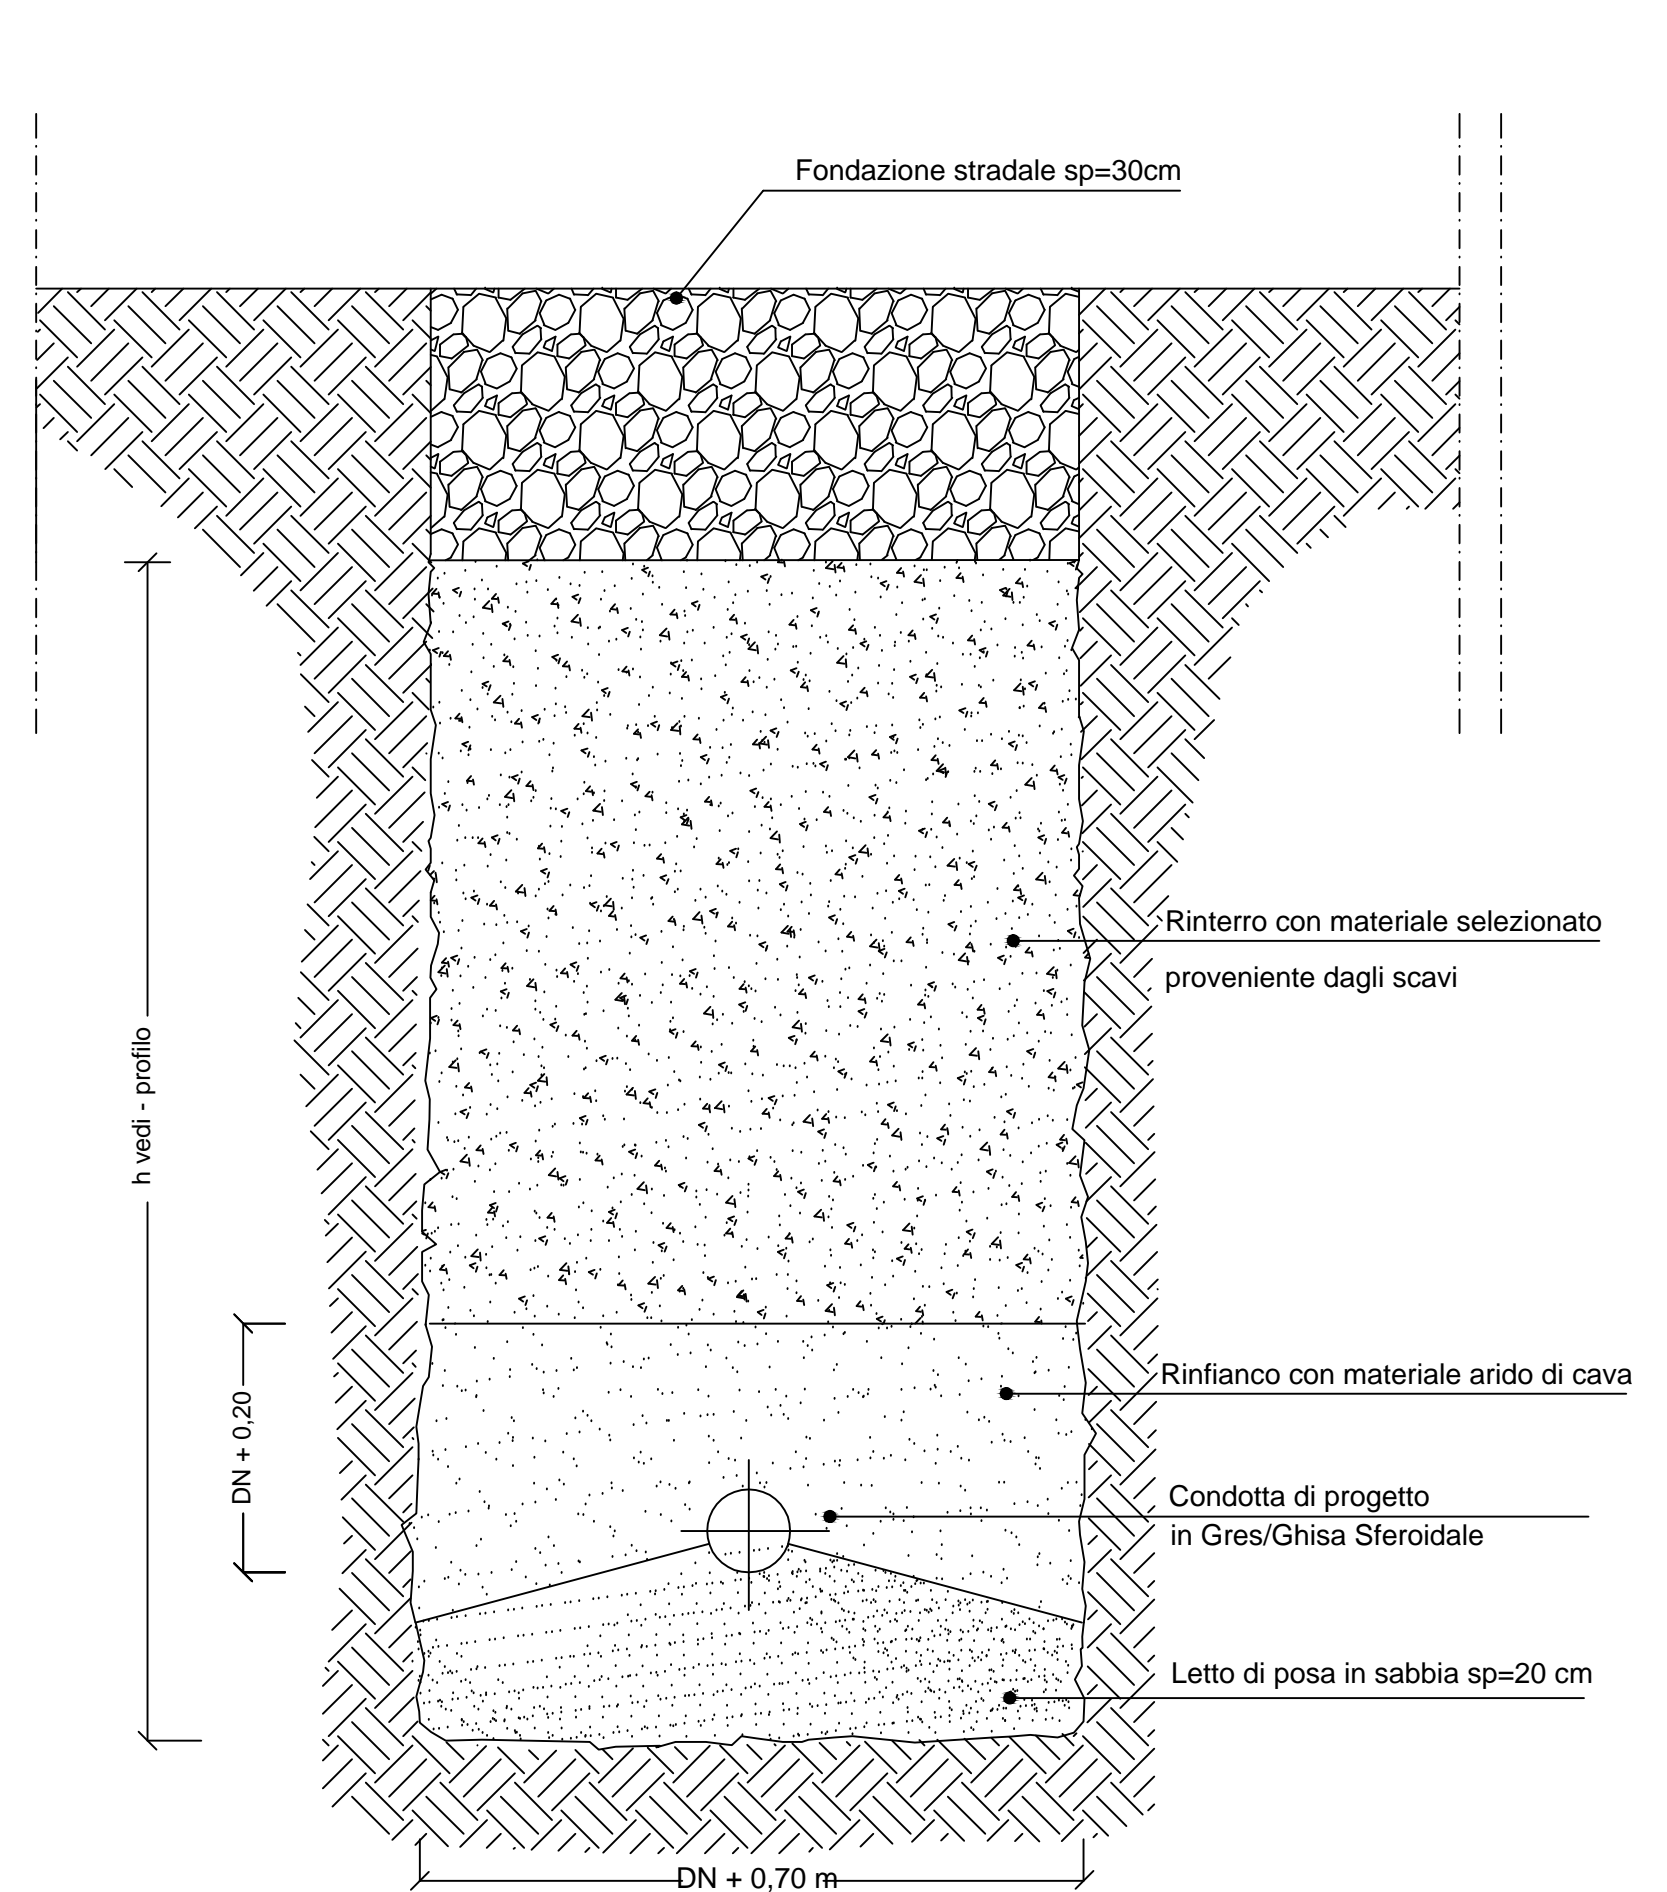

POSA SU STRADA PROVINCIALE

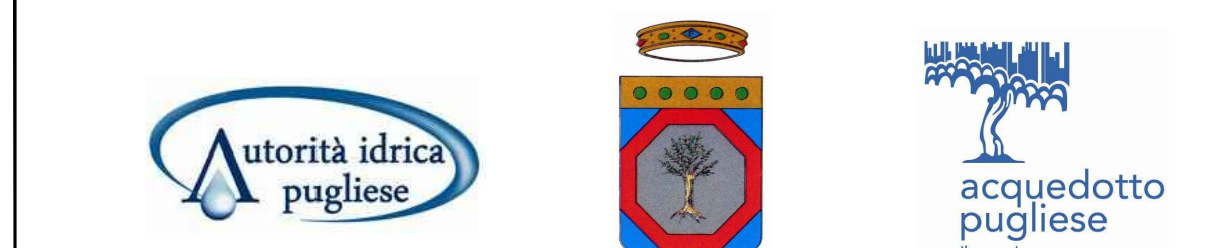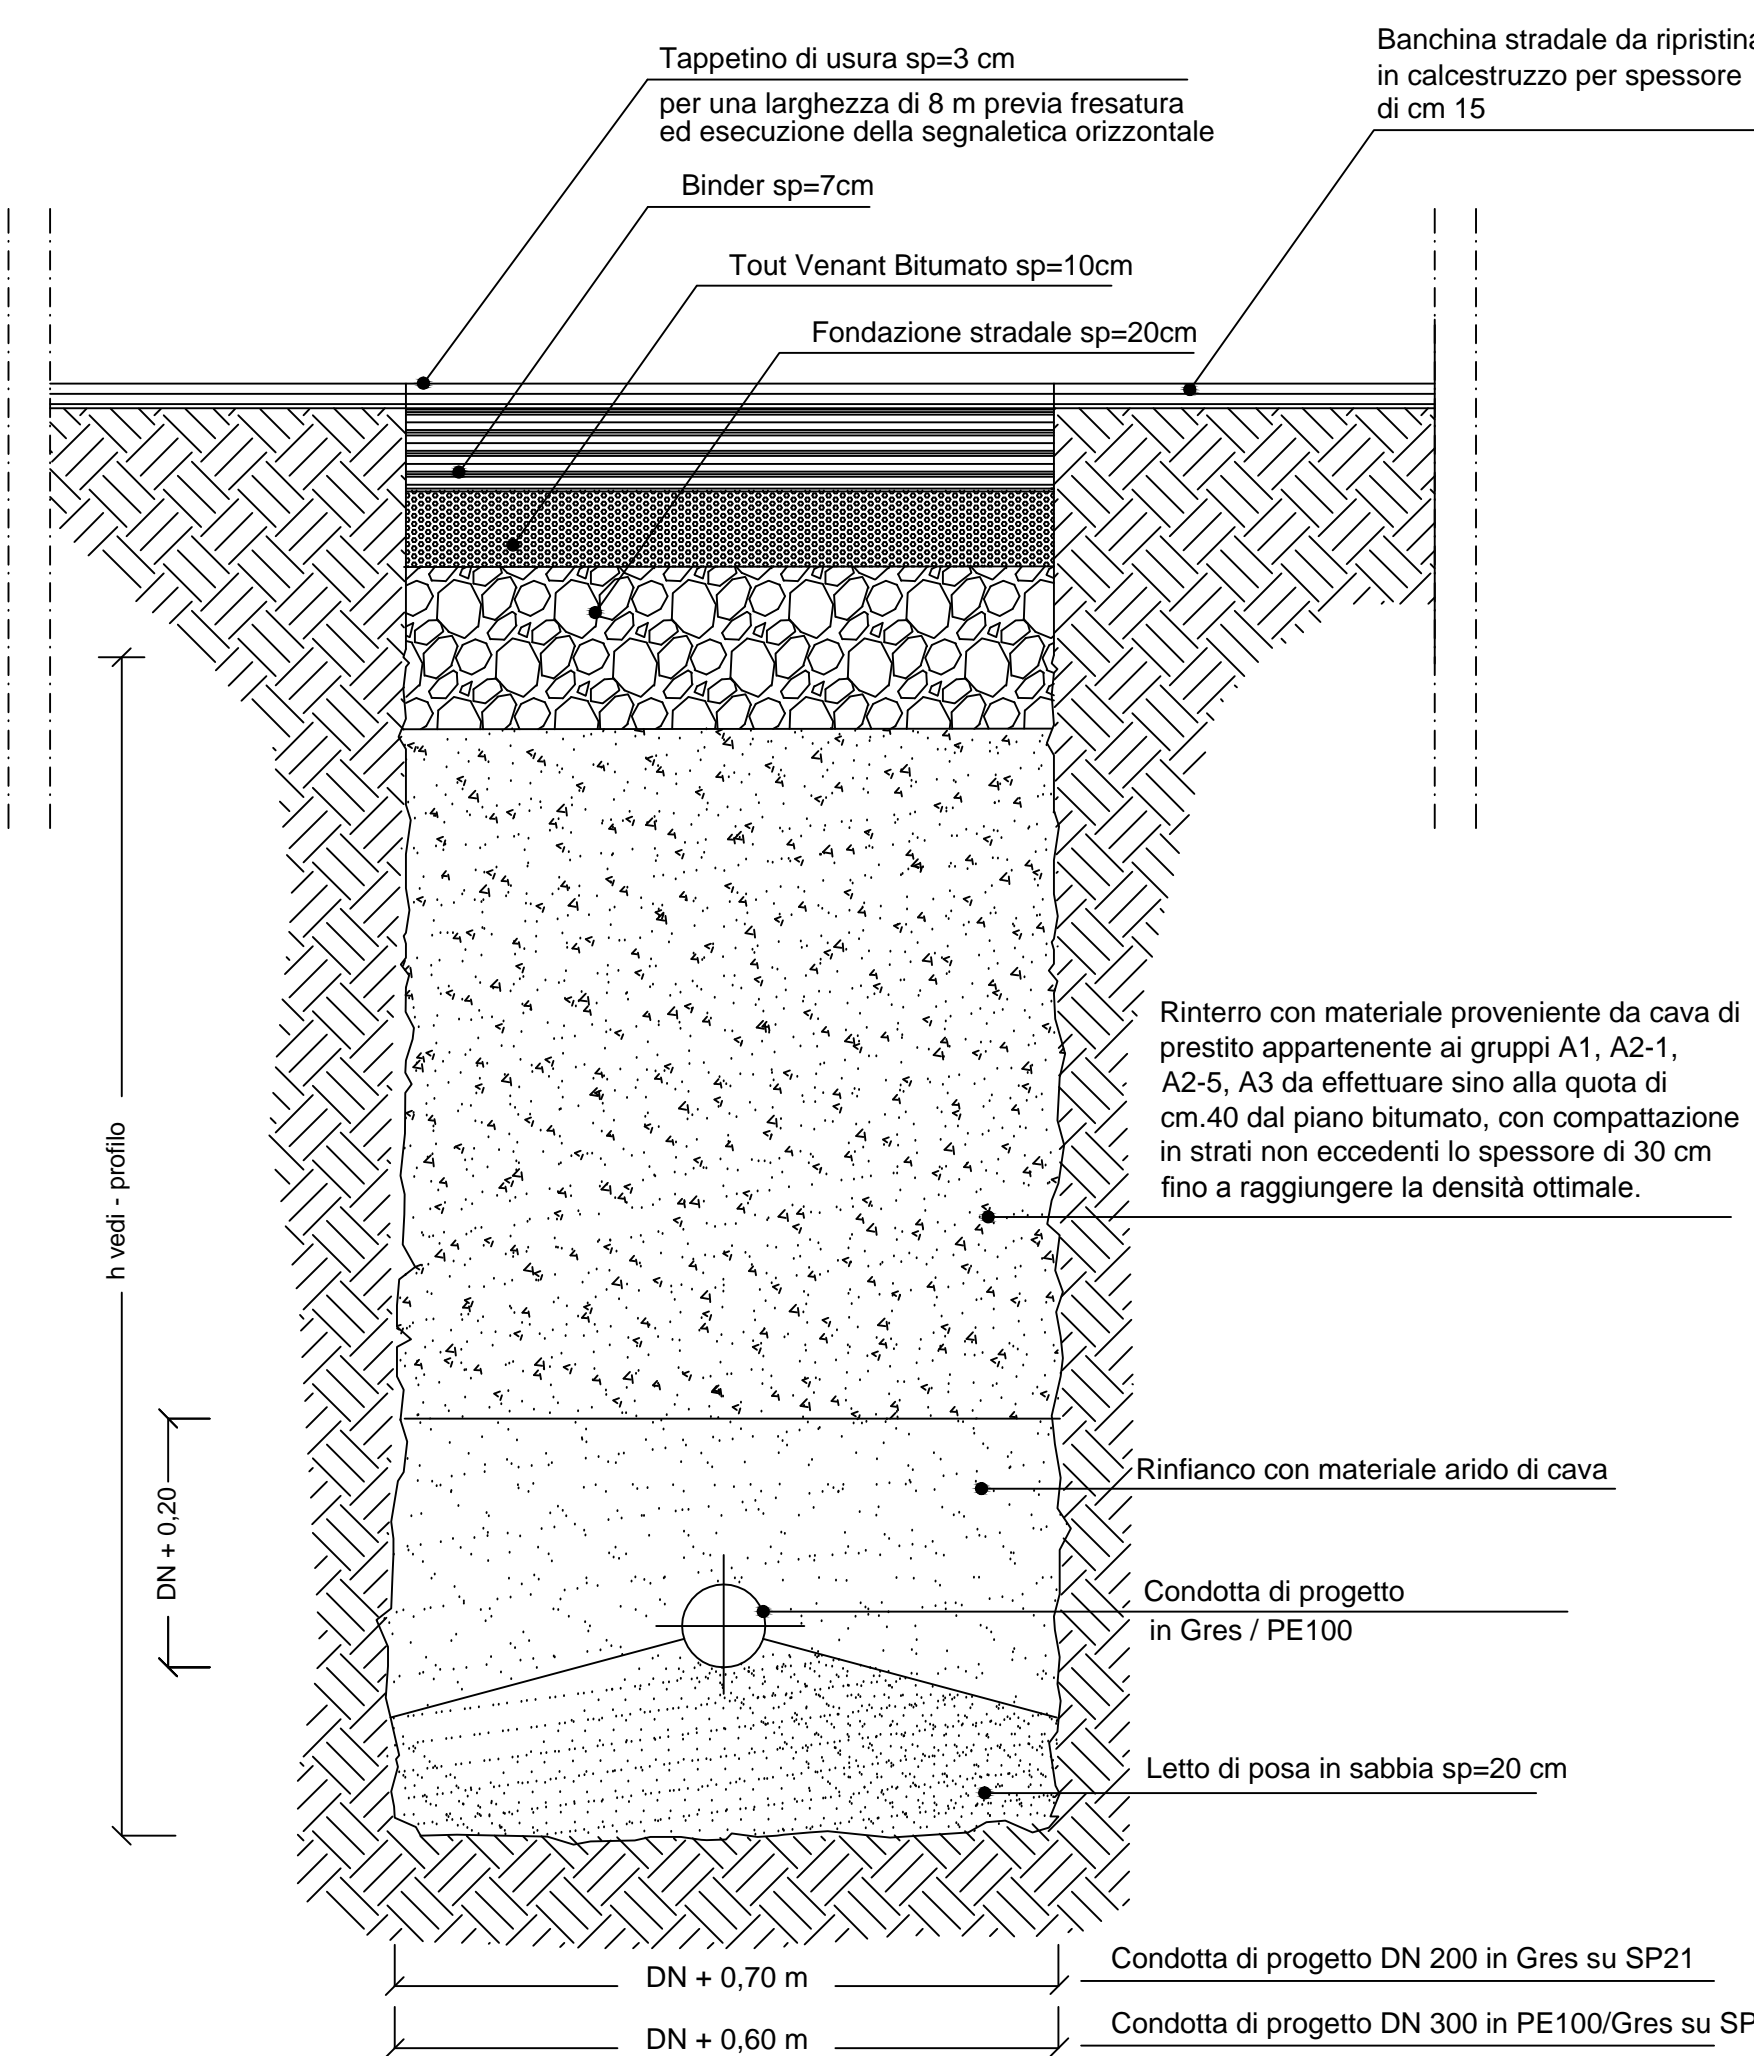

Risorse liberate nell'ambito POR 2000/2006
MISURA 1.1. - fondo FESR

Codice CUP: E73D13001190006
**COMPLETAMENTO ED ESTENDIMENTO
DELLA RETE IDRICA E FOGNARIA A SERVIZIO DEL CENTRO ABITATO E
DELL'AREA URBANA DI PORTO CESAREO E LOCALITA' LA STREA (LE)**
PROGETTO ESECUTIVO

Il Responsabile del Procedimento
ing. Maria BARILE

Progettista della rete idrica:
ing. Antonio GAI

Progettista delle opere elettriche ed elettromeccaniche:
ing. M. Alessandro SALLIOLA

Progettista delle opere in c.a.:
ing. Tommaso DI LERNIA

Responsabile del Progetto e Progettista della rete fognaria:
ing. Leonardo INDELLICATI

Direzione Operativa Reti/Distribuzione e Fognatura, Impianti (MAT) Area Ingegneria
Il Responsabile Area
ing. Emilio TARQUINIO

Coordinatore della Sicurezza in Fase di Progettazione:
p.L. Luigi DEL POPOLO

Elaborato:
EG.06.01 **SEZIONI DI SCAVO TIPO**

Prot. N°: 12/12/2013 - 131282 Data: giugno 2014 Nome file:
Cod. Progetto: P9110 Cod. SAP: 220000000641 Scala: -

| | | | | | |
|------|------------|--|------|--------|-------|
| 01 | 21.11.2014 | Emesso a seguito di attività di verifica | | | |
| 0 | | Emesso per progetto ESECUTIVO | / | / | / |
| rev. | data | descrizione | dis. | contr. | appr. |

Acquedotto Pugliese S.p.A. - Via Vittorio Emanuele Orlando, c. Tel. 080.5723858/3940 - Fax 080.5723628