



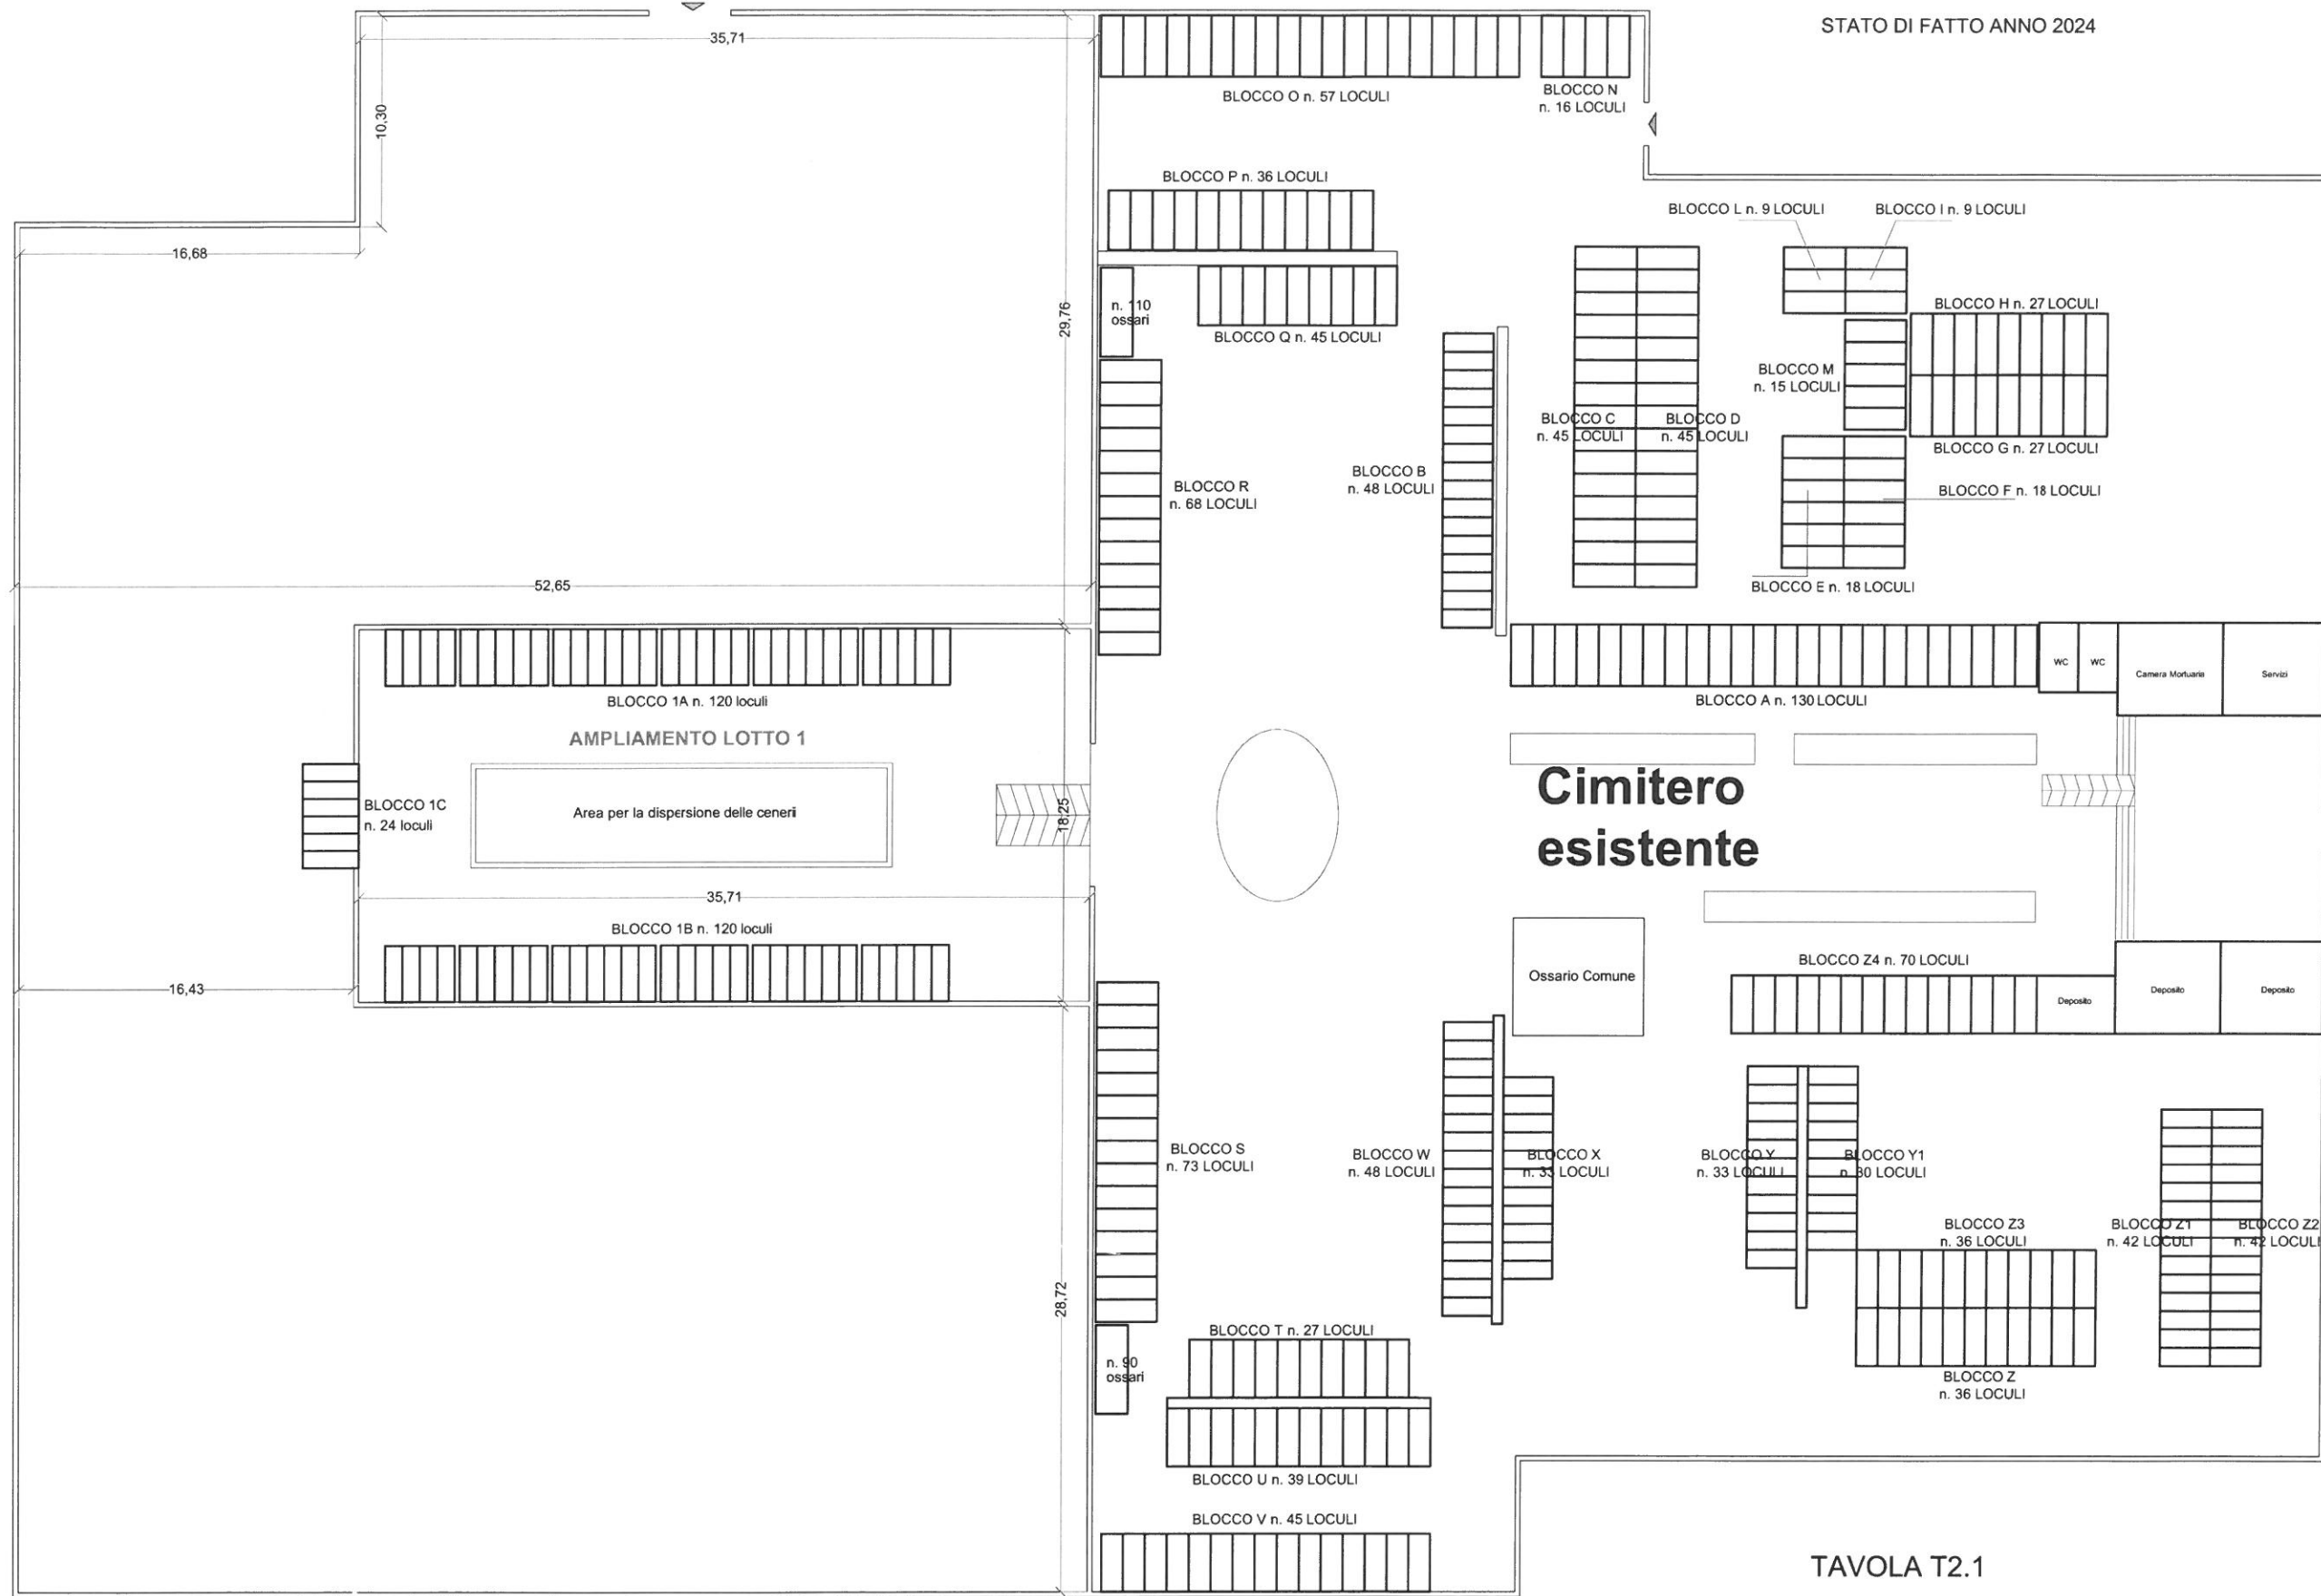
COMUNE DI PORTO CESAREO
PROVINCIA DI LECCE



PIANO REGOLATORE CIMITERIALE

PROGETTO	Elaborato T2
Data dicembre 2024	Scala varie
PROGETTO Settore V - Lavori Pubblici	IL RESPONSABILE DEL SETTORE V ing. Antonio Luciano Pezzuto

STATO DI FATTO ANNO 2024



BLOCCO	n. LOCULI	n. OSSARI
A	130	
B	48	
C	45	
D	45	
E	18	
F	18	
G	27	
H	27	
I	9	
L	9	
M	15	
N	16	
O	57	
P	36	
Q	45	
R	68	
S	73	
T	27	
U	39	
V	45	
W	48	
X	33	
Y	33	
Y1	30	
Z	36	
Z1	42	
Z2	42	
Z3	36	
Z4	70	
1A	120	
1B	120	
1C	24	
TOTALI	1.431	200

TAVOLA T2.1

AMPLIAMENTO LOTTO 2: ANNI 2025-2029

ESTUMULAZIONE BLOCCO "A" E BLOCCO "Z4" (n. 200 LOCULI)

Cimitero esistente

Area cantiere

LOTTO	n. FOSSE DI INUMAZIONE	n. OSSARI
2	72	350

LOTTO	BLOCCO	n. LOCULI	n. OSSARI
2	A	136	350
	B	64	
	C	56	
TOTALE		256	350

LOTTO	n. FOSSE DI INUMAZIONE	n. OSSARI
TOTALE	256	700

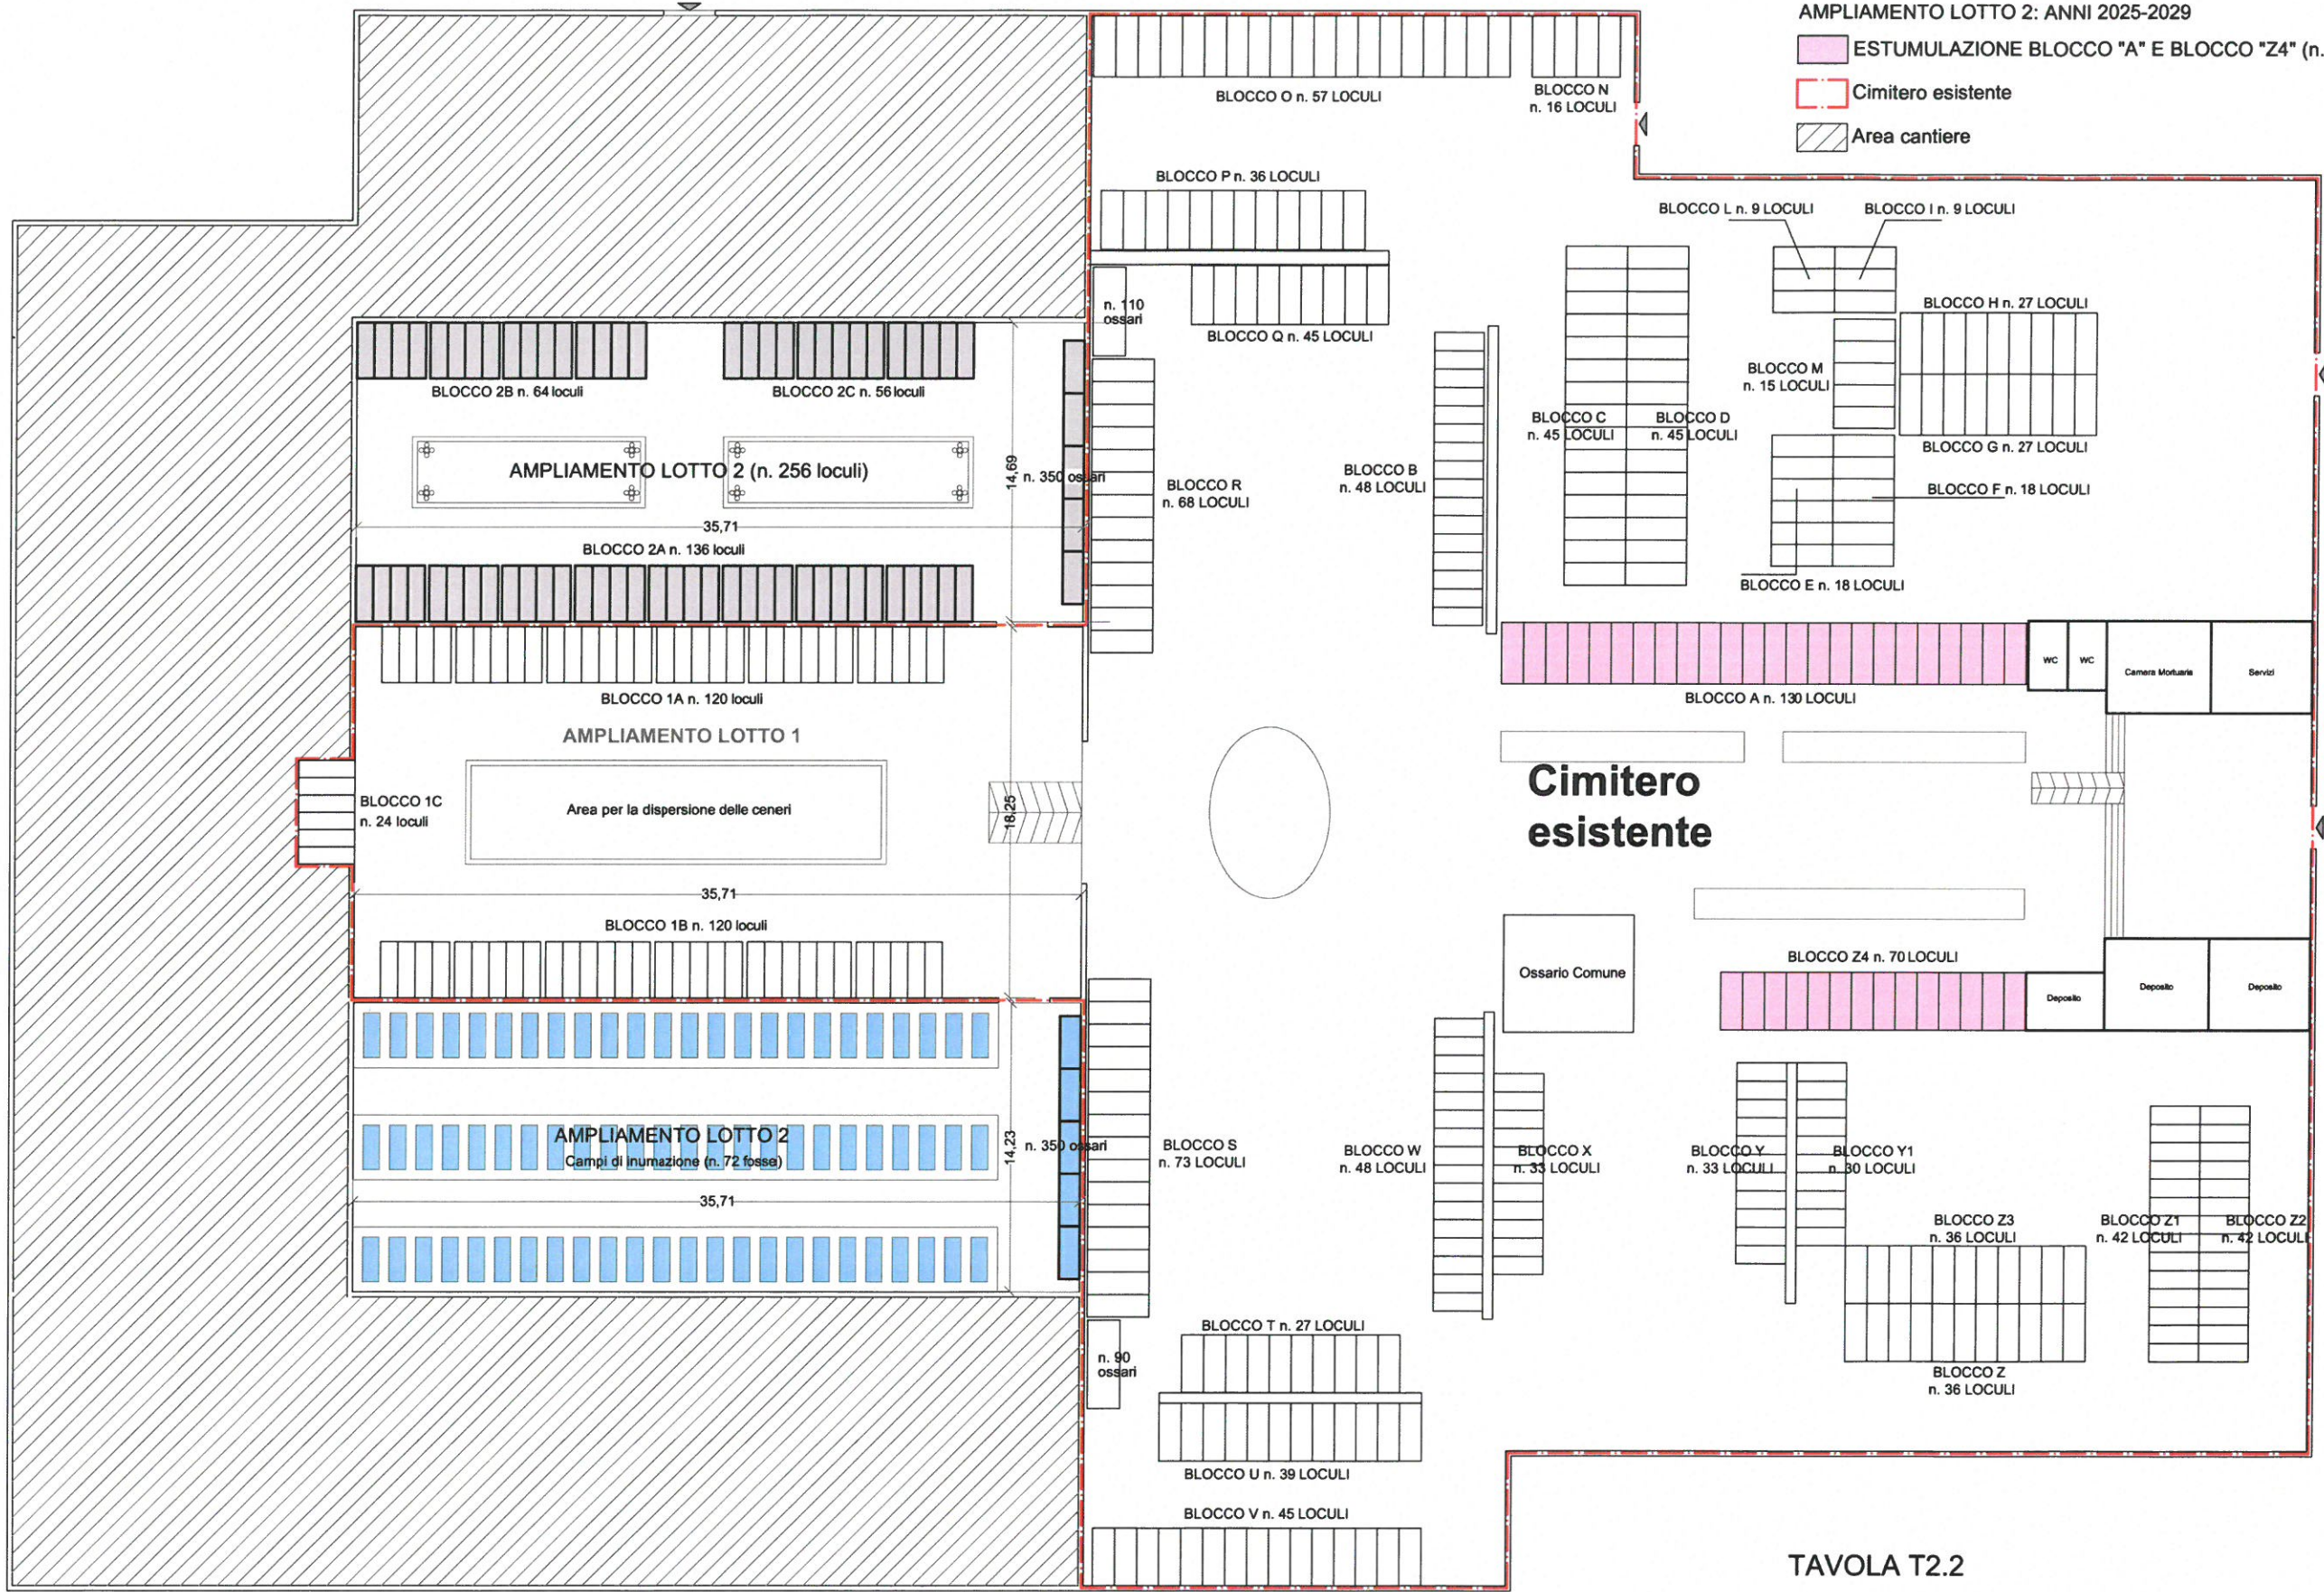


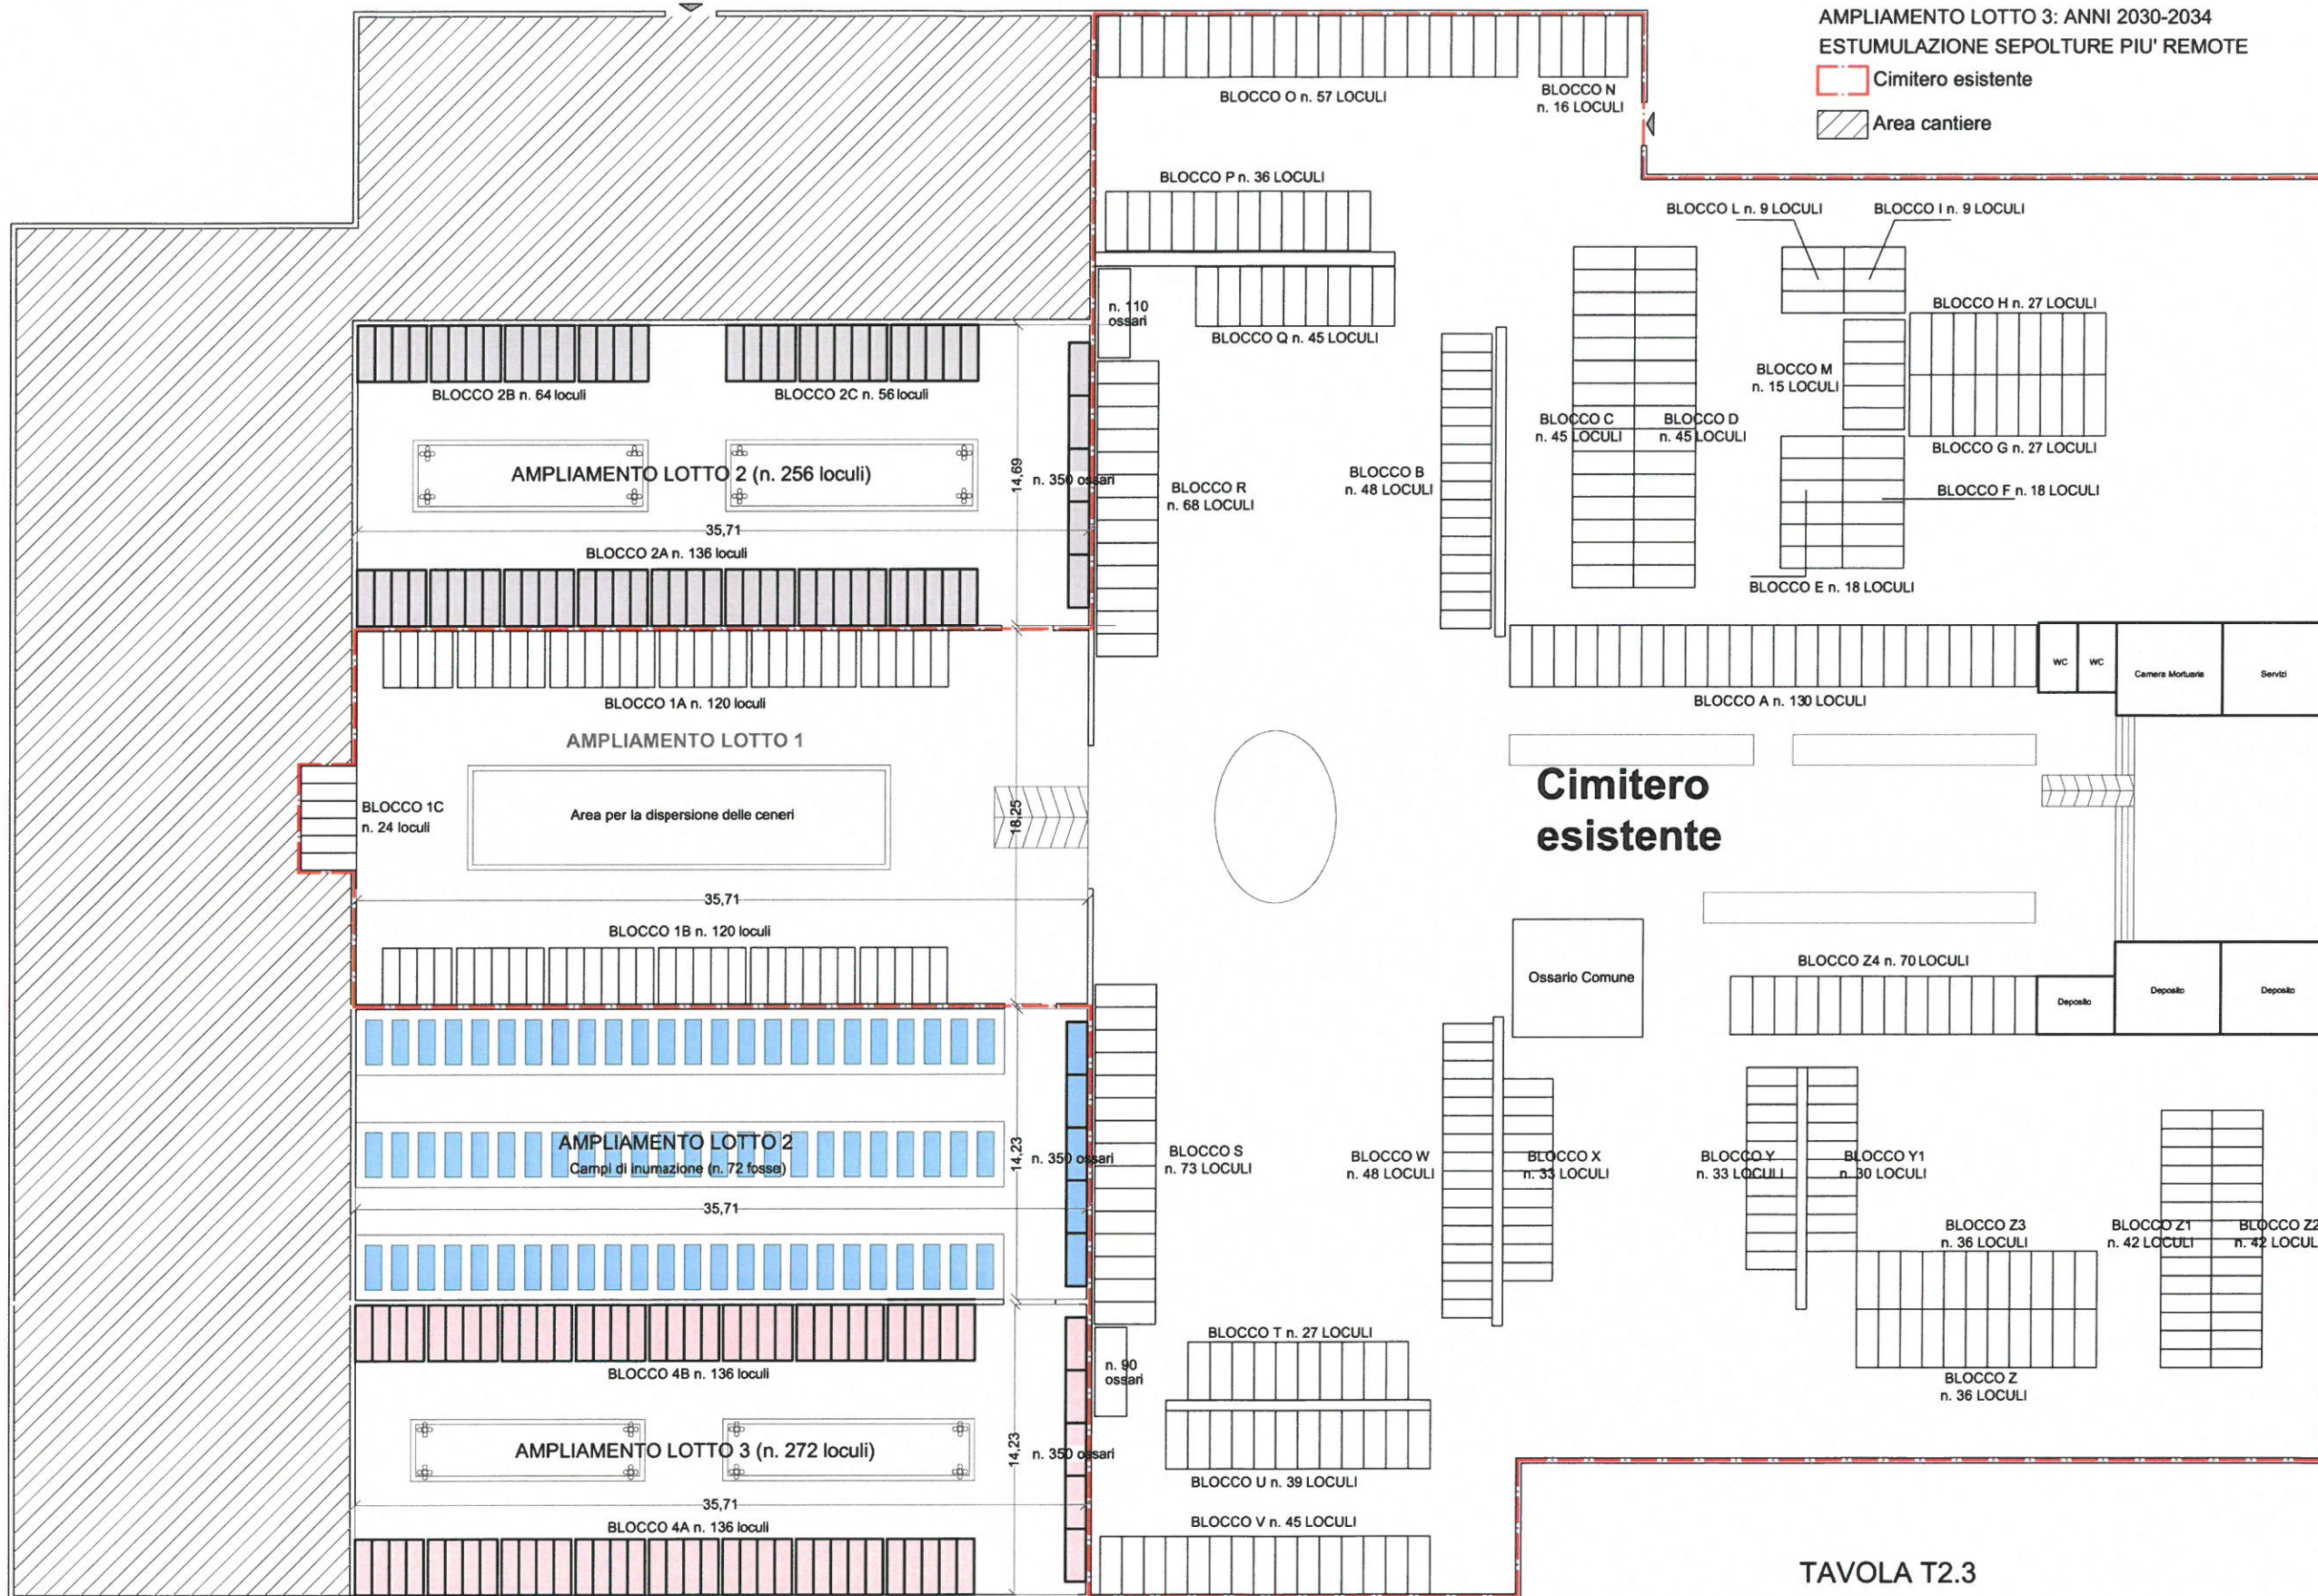


TAVOLA T2.2

AMPLIAMENTO LOTTO 3: ANNI 2030-2034
ESTUMULAZIONE SEPOLTURE PIU' REMOTE

 Cimitero esistente
 Area cantiere





LOTTO	n. FOSSE DI INUMAZIONE	n. OSSARI
2	72	350


LOTTO	BLOCCO	n. LOCULI	n. OSSARI	PERIODO
2	A	136	350	2025-2029
	B	64		
	C	56		
		256	350	
3	A	136	350	2030-2034
	B	136		
		272	350	

TOTALE		528	1050
--------	--	-----	------

TAVOLA T2.3

**AMPLIAMENTO LOTTO 4: ANNI 2035-2036
ESTUMULAZIONE SEPOLTURE PIU' REMOTE**

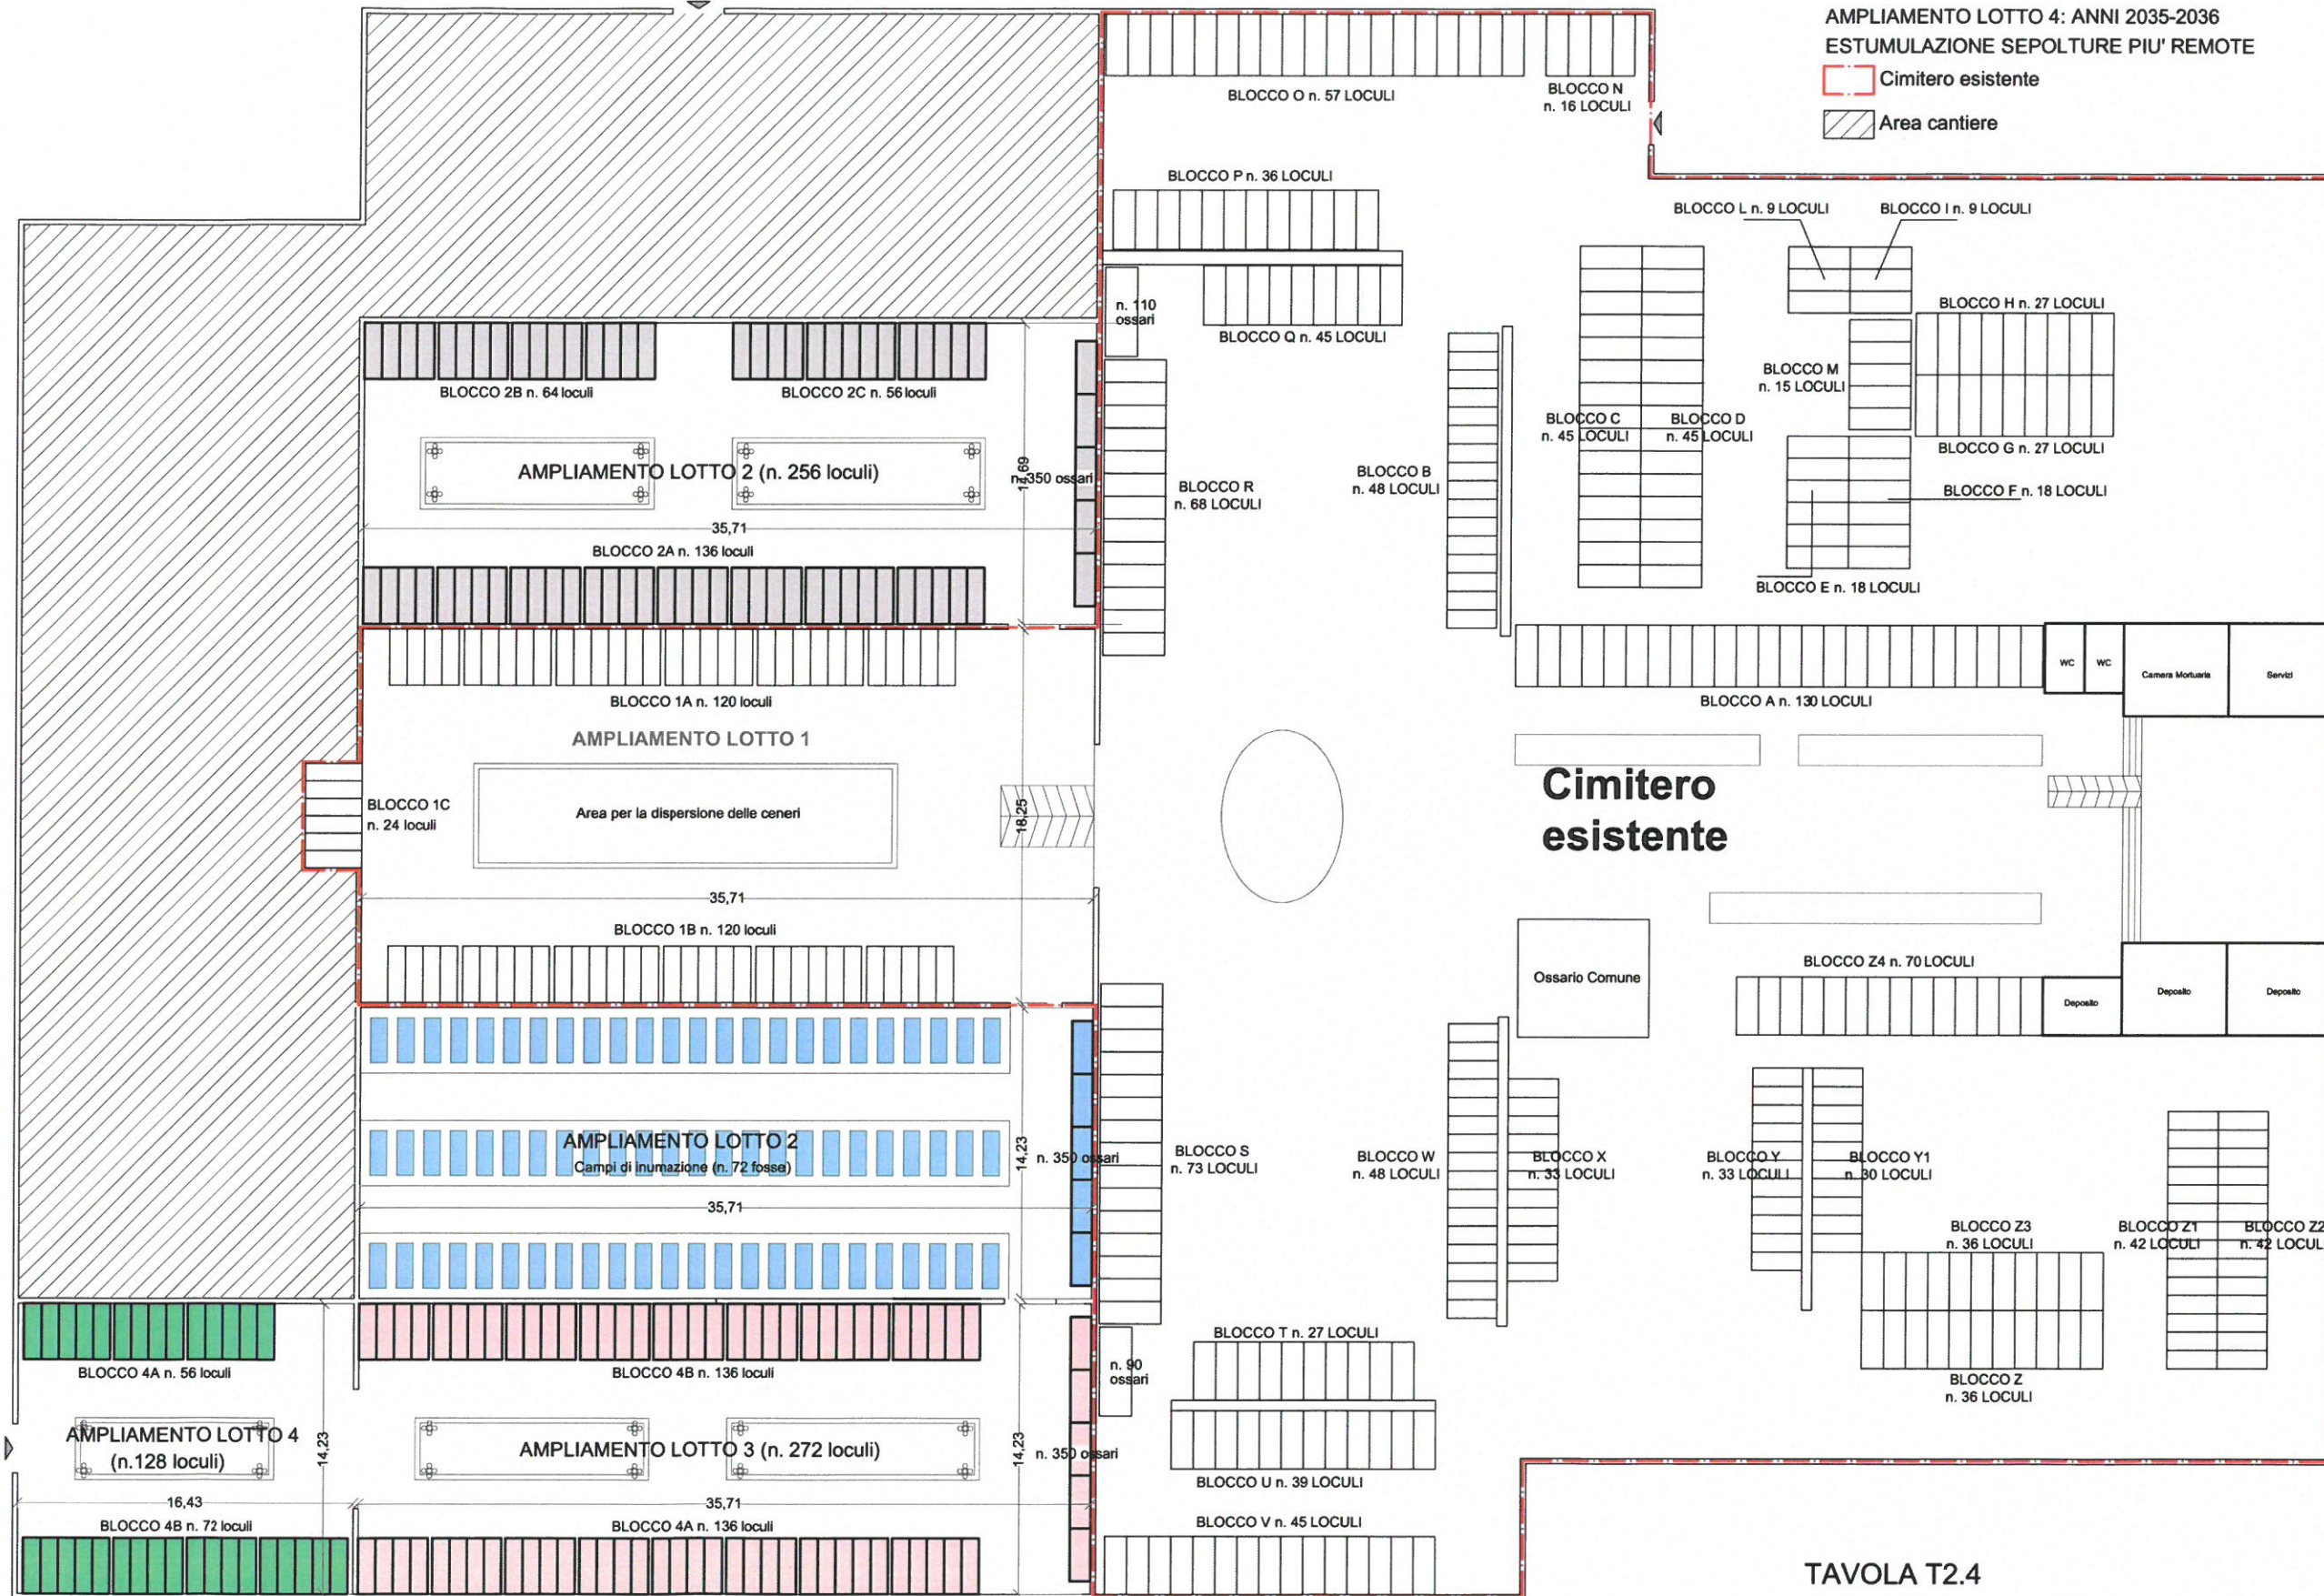 Cimitero esistente
 Area cantiere





LOTTO	n. FOSSE DI INUMAZIONE	n. OSSARI
2	72	350


LOTTO	BLOCCO	n. LOCULI	n. OSSARI	PERIODO
2	A	136	350	2025-2029
	B	64		
	C	56		
		256	350	
3	A	136	350	2030-2034
	B	136		
		272	350	
4	A	72		2035-2036
	B	56		
		128		

TOTALE		656	1050
--------	--	-----	------

TAVOLA T2.4

AMPLIAMENTO LOTTO 5: ANNI 2037-2038
ESTUMULAZIONE SEPOLTURE PIU' REMOTE

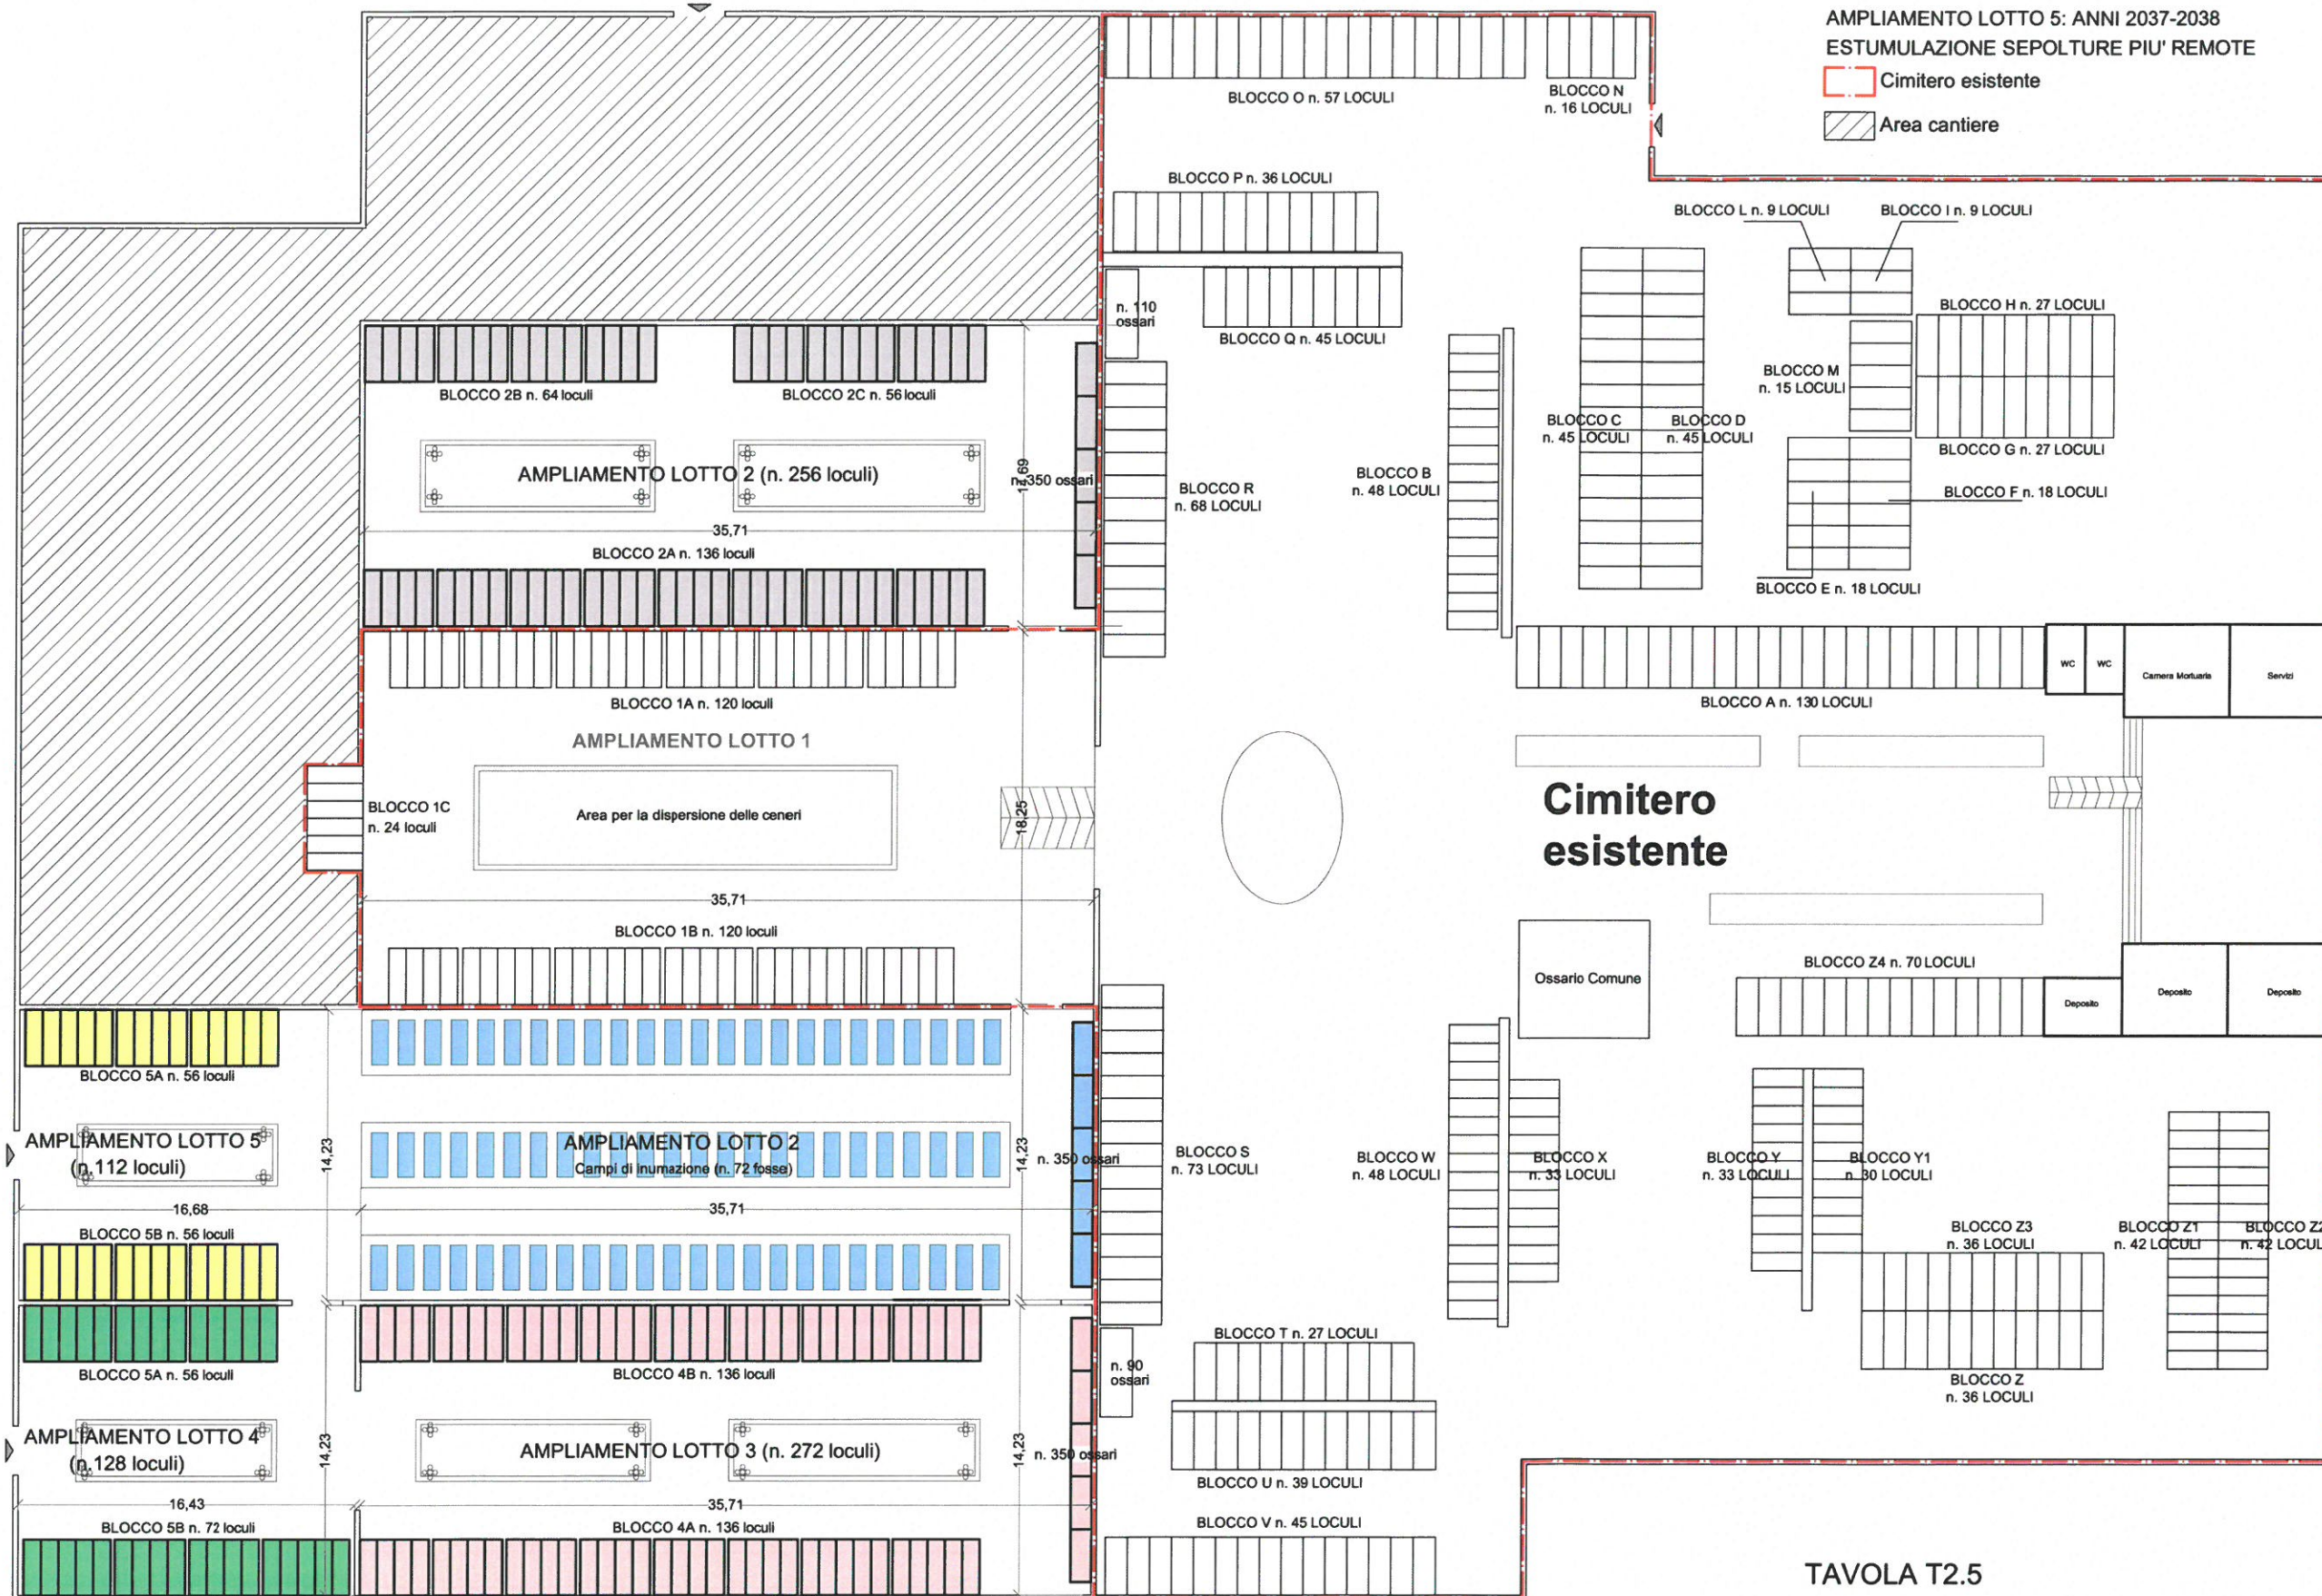 Cimitero esistente
 Area cantiere





LOTTO	n. FOSSE DI INUMAZIONE	n. OSSARI
2	72	350


LOTTO	BLOCCO	n. LOCULI	n. OSSARI	PERIODO
2	A	136	350	2025-2029
	B	64		
	C	56		
		256	350	
3	A	136	350	2030-2034
	B	136		
		272	350	
4	A	72	350	2035-2036
	B	56		
		128	350	
5	A	56	350	2037-2038
	B	56		
		112	350	

TOTALE	n. LOCULI	n. OSSARI
	768	1050

TAVOLA T2.5

AMPLIAMENTO LOTTO 6: ANNI 2039-2040
ESTUMULAZIONE SEPOLTURE PIU' REMOTE

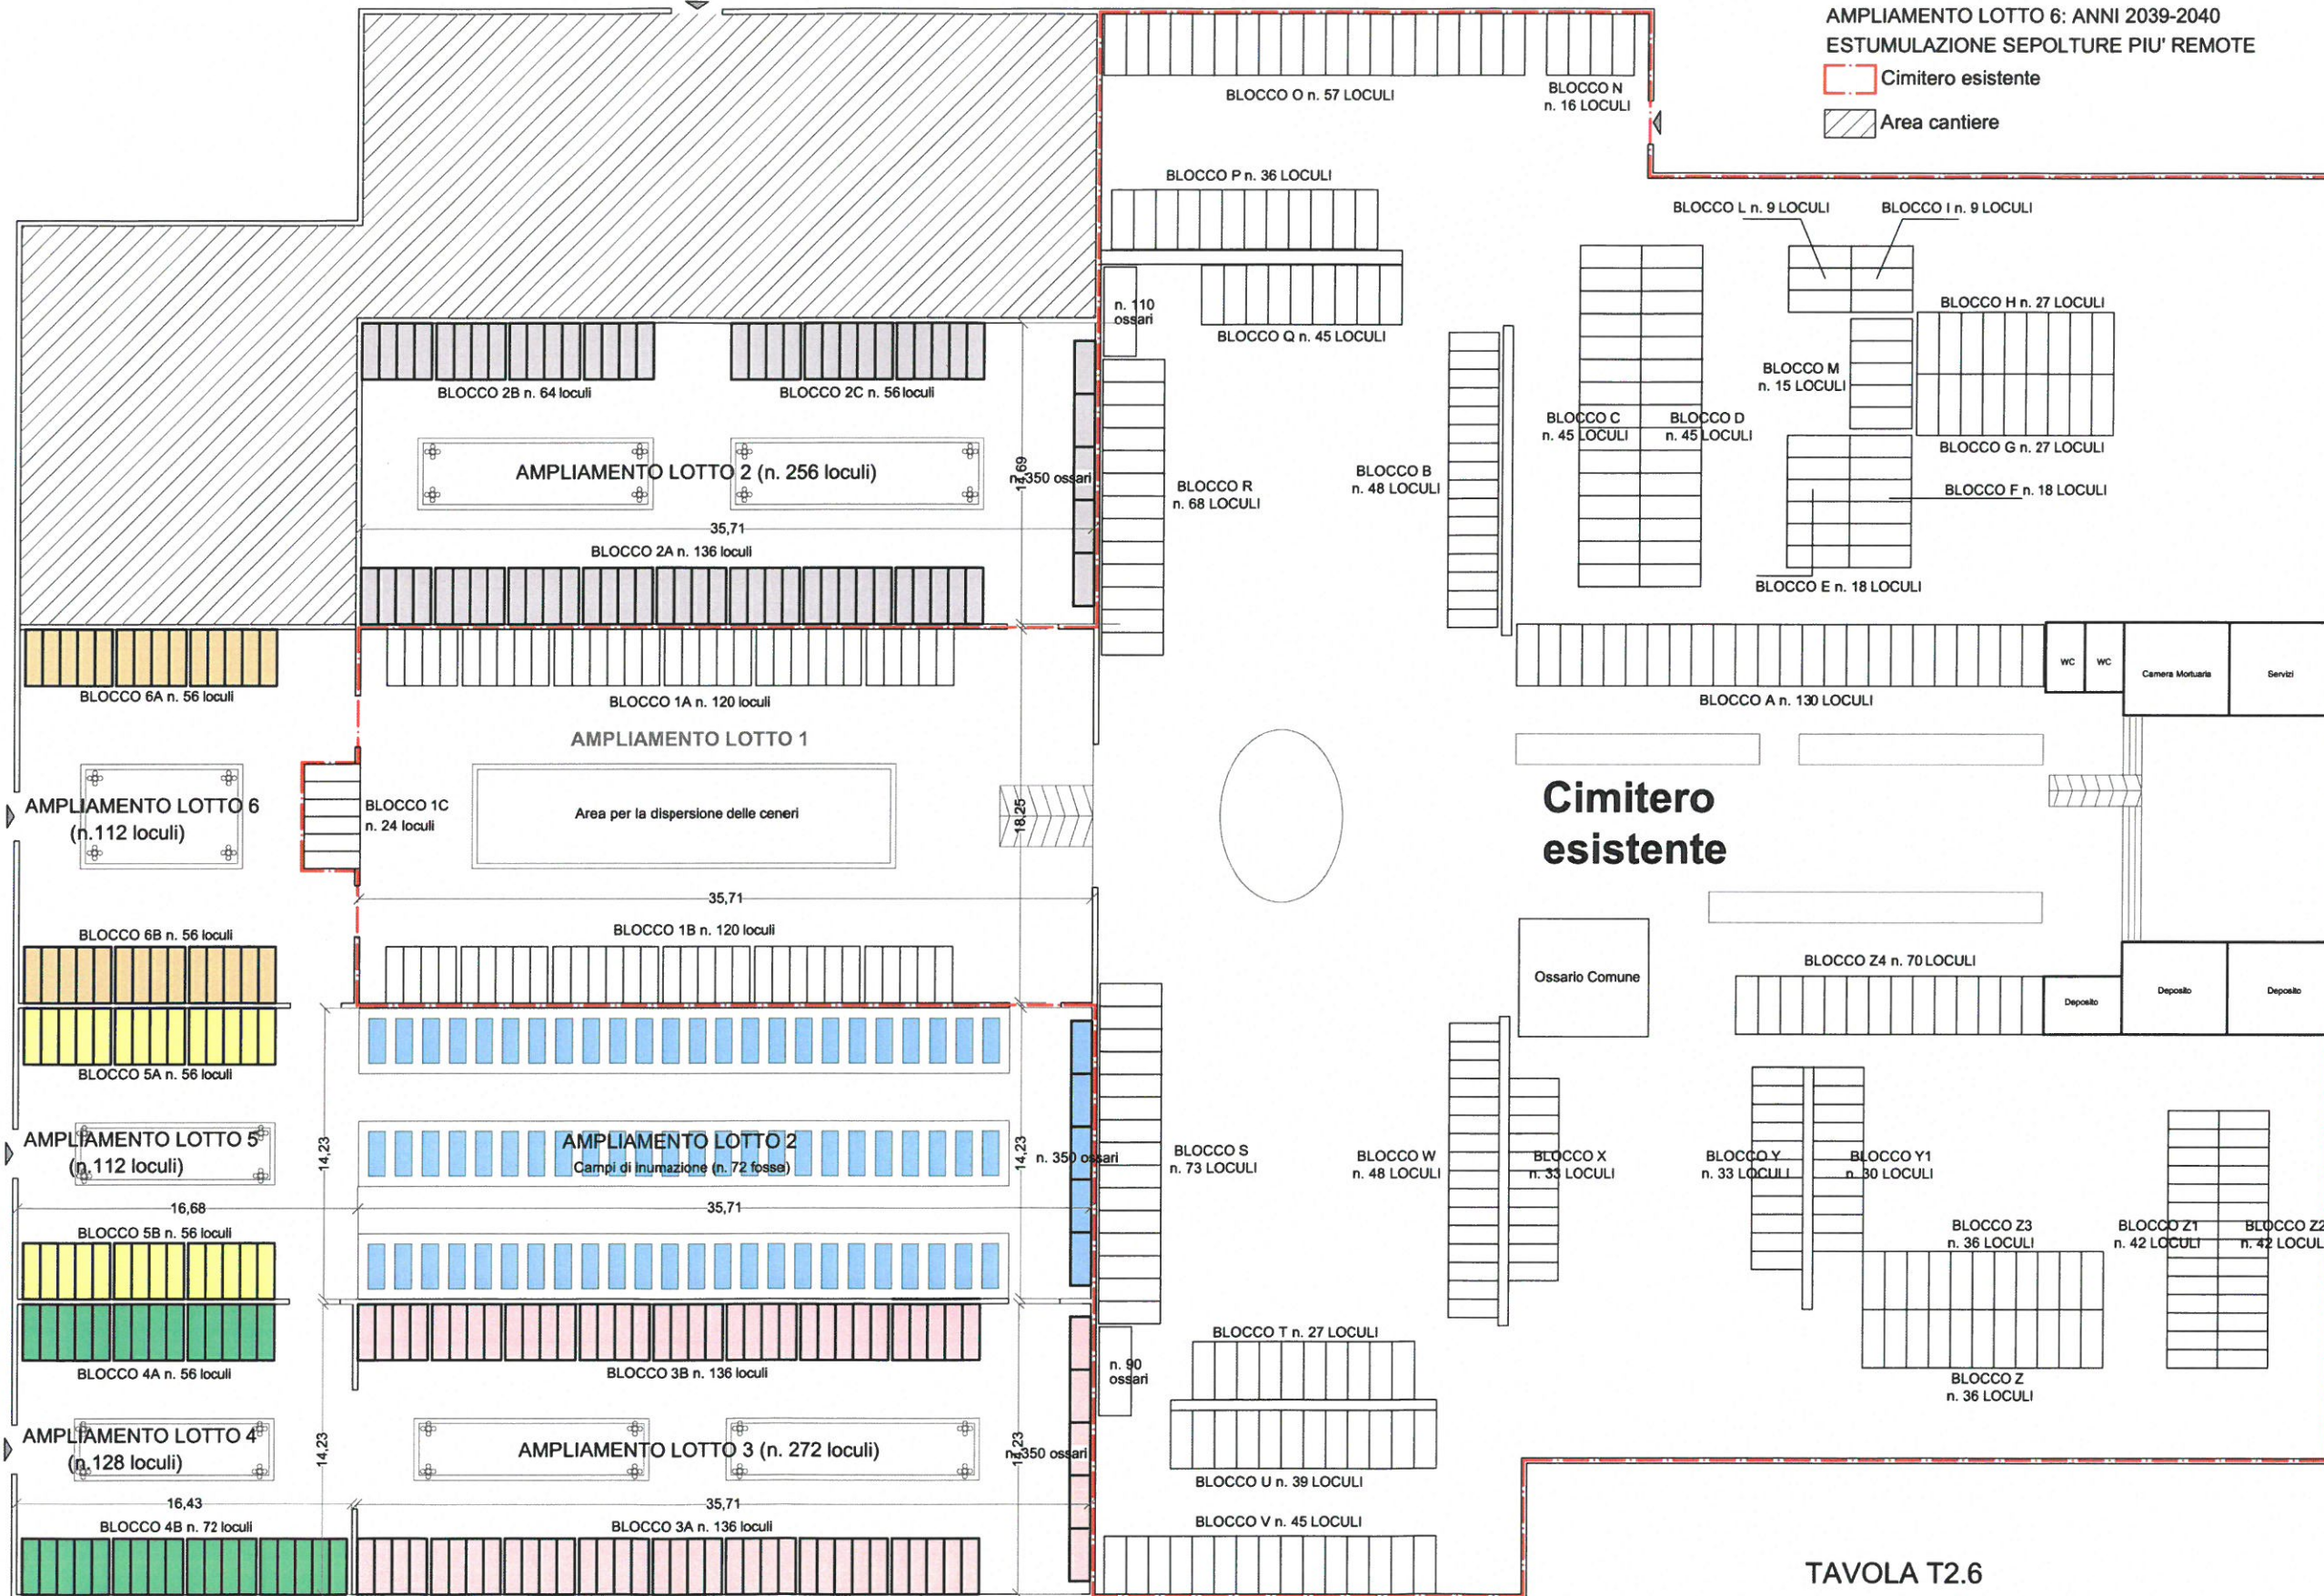 Cimitero esistente
 Area cantiere



LOTTO	n. FOSSE DI INUMAZIONE	n. OSSARI
2	72	350

LOTTO	BLOCCO	n. LOCULI	n. OSSARI	PERIODO
2	A	136	350	2025-2029
	B	64		
	C	56		
		256	350	
3	A	136	350	2030-2034
	B	136		
		272	350	
4	A	72	350	2035-2036
	B	56		
		128	350	
5	A	56	350	2037-2038
	B	56		
		112	350	
6	A	56	350	2039-2040
	B	56		
		112	350	

TOTALE	n. FOSSE DI INUMAZIONE	n. OSSARI
	880	1050

TAVOLA T2.6

