PROVINCIA DI LECCE

COMUNE DI PORTO CESAREO

OGGETTO

PIANO URBANISTICO ESECUTIVO
COMPARTO C2-1 località furnieddri
fogli catastali 27f e 27h

COMMITTENTE

CASTALDI ROBERTO n. Nardo' 02.01.1956
COD. FISC. CSTRRT56A02F842J

PROGETTISTA

ARCHITETTO GIUSEPPE QUARTA

ELABORATO

TRACCIATI RETE IDRICA E FOGNARIA (solo condotta)

ADEGUAMENTO DEL P.U.E. ALLE PRESCRIZIONI DELLA SEZ. TUTELA E VALORIZZAZIONE DEL PAESAGGIO NELLA COF. SERVIZI DEL 12.09.2022

TAVOLA NR

11

SCALA

1:500

DATA

APRILE 2022


GIUSEPPE QUARTA
ARCHITETTO

VIA GRECI, 7 - 73046 LEVERANO (LE)
pec. giuseppe.quarta@archlecce.it
mail. mail.mail@libero.it
p.i. 03175140753


Firmato digitalmente da
GIUSEPPE QUARTA
C = IT

agg.fotografico anno 2021

agg.fotografico anno 2021

agg.fotografico anno 2021

LEGENDA

Punto di probabile alaccio rete idrica

Rete idrica di adduzione alle abitazioni

Rete fognaria di previsione

Particolari della rete idrica di adduzione alle abitazioni

ACQUEDOTTO
SEZIONI CONDOTTA CON SARACINESCA

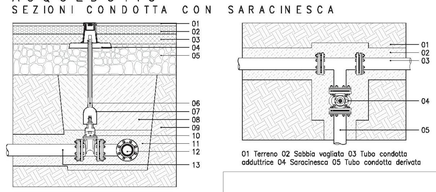


01 Manto d'usura 02 Binder 03 Fondazione stradale 04 Piastra in cls 05 Massicciata stradale-tout venant 06 Asta di manovra 07 Tubo ripartitore 08 Rinterro 09 Terreno 10 Saracinesca 11 Sabbia vagliata 12 Tubo condotta adduttrice 13 Tubo condotta derivata

01 Terreno 02 Sabbia vagliata 03 Tubo condotta adduttrice 04 Saracinesca 05 Tubo condotta derivata

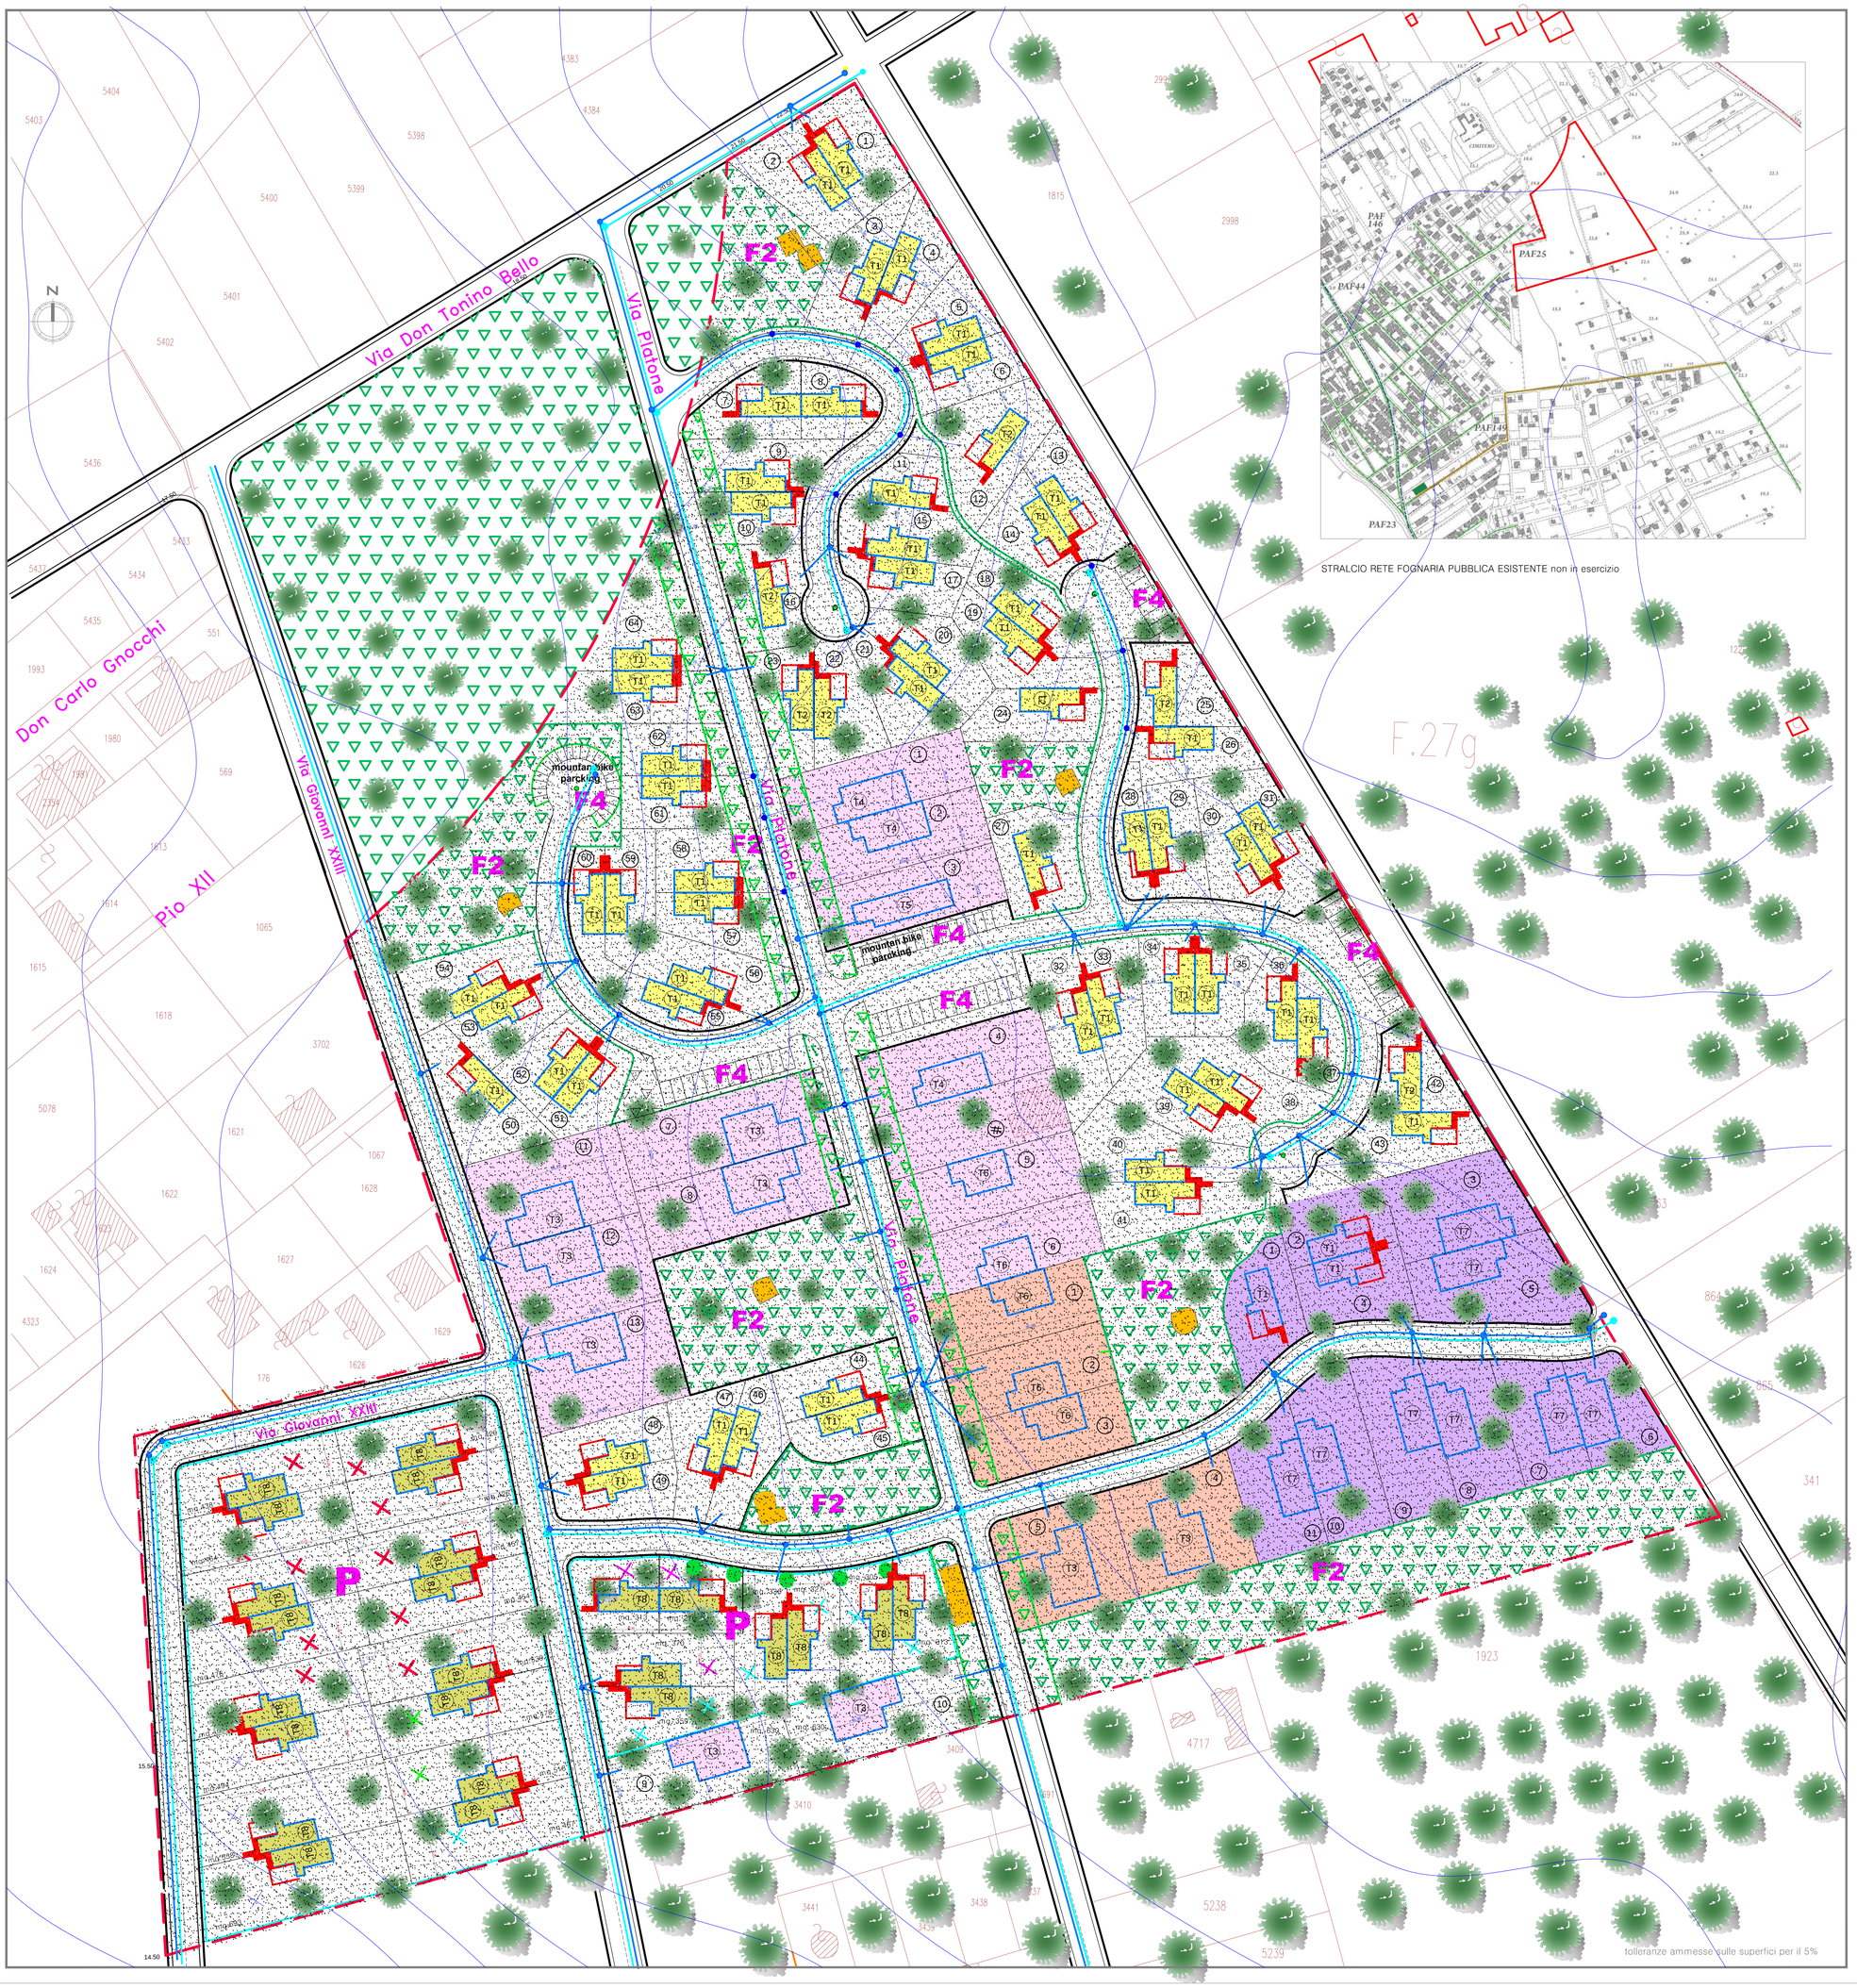





STRALCIO RETE FOGNARIA PUBBLICA ESISTENTE non in esercizio

tolleranze ammesse sulle superfici per il 5%