

PROVINCIA DI LECCE
COMUNE DI PORTO CESAREO

O G G E T T O
 PIANO URBANISTICO ESECUTIVO
 COMPARTO C2-1 località furnieddri
 fogli catastali 271 e 27h

COMMITTENTE
 CASTALDI ROBERTO n. Nr.do* 02.01.1956
 COD. FISC. CSTRRT56A02F842J

PROGETTISTA
 ARCHITETTO GIUSEPPE QUARTA

ELABORATO
 QUOTIZZAZIONE DEI LOTTI

ADEGUAMENTO DEL P.U.E. ALLE PRESCRIZIONI
 DELLA SEZ. TUTELA E VALORIZZAZIONE DEL
 PAESAGGIO NELLA COF. SERVIZI DEL 12.09.2022

TAVOLA NR
5

S C A L A
 1:1000

D A T A
 APRILE 2022

GIUSEPPE QUARTA
ARCHITETTO
 VIA GREGI, 7 - 73045 LEVERANO (LE)
 TEL. 0884/50491 FAX 0884/50491.1
 WEB - WWW.GIUSEPPEQUARTA.IT
 P.I. 01175160753



agg. fotografico anno 2021



agg. fotografico anno 2021



agg. fotografico anno 2021




TOTALE DELLA SUPERFICIE DI COMPARTO C2-1 **MQ. 69.000***

(AREE PER STANDARD D.I. 1444/68 - 18mq./ab.x 345ab.)
 mq. 6.210 **< 8.749***



F2 AREE A VERDE PUBBLICO ATTREZZATO
 mq. 7.874

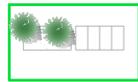

F4 AREE PER PARCHEGGI
 mq. 875



AREE A VERDE PUBBLICO/PRIVATO
 LUNGO VIA PLATONE, DI MT. 5,00
 CON FILARE DI ALBERI DI ULIVO



STRADE, PERCORSI, RELITTI mq. 11.935 + 56 = 11991*




PERCORSO NATURALISTICO
 avente una sezione di mt. 1,50



IDENTITA' RUPESTRE
 FURNIEDDRU o PAJARA




CISTERNONE

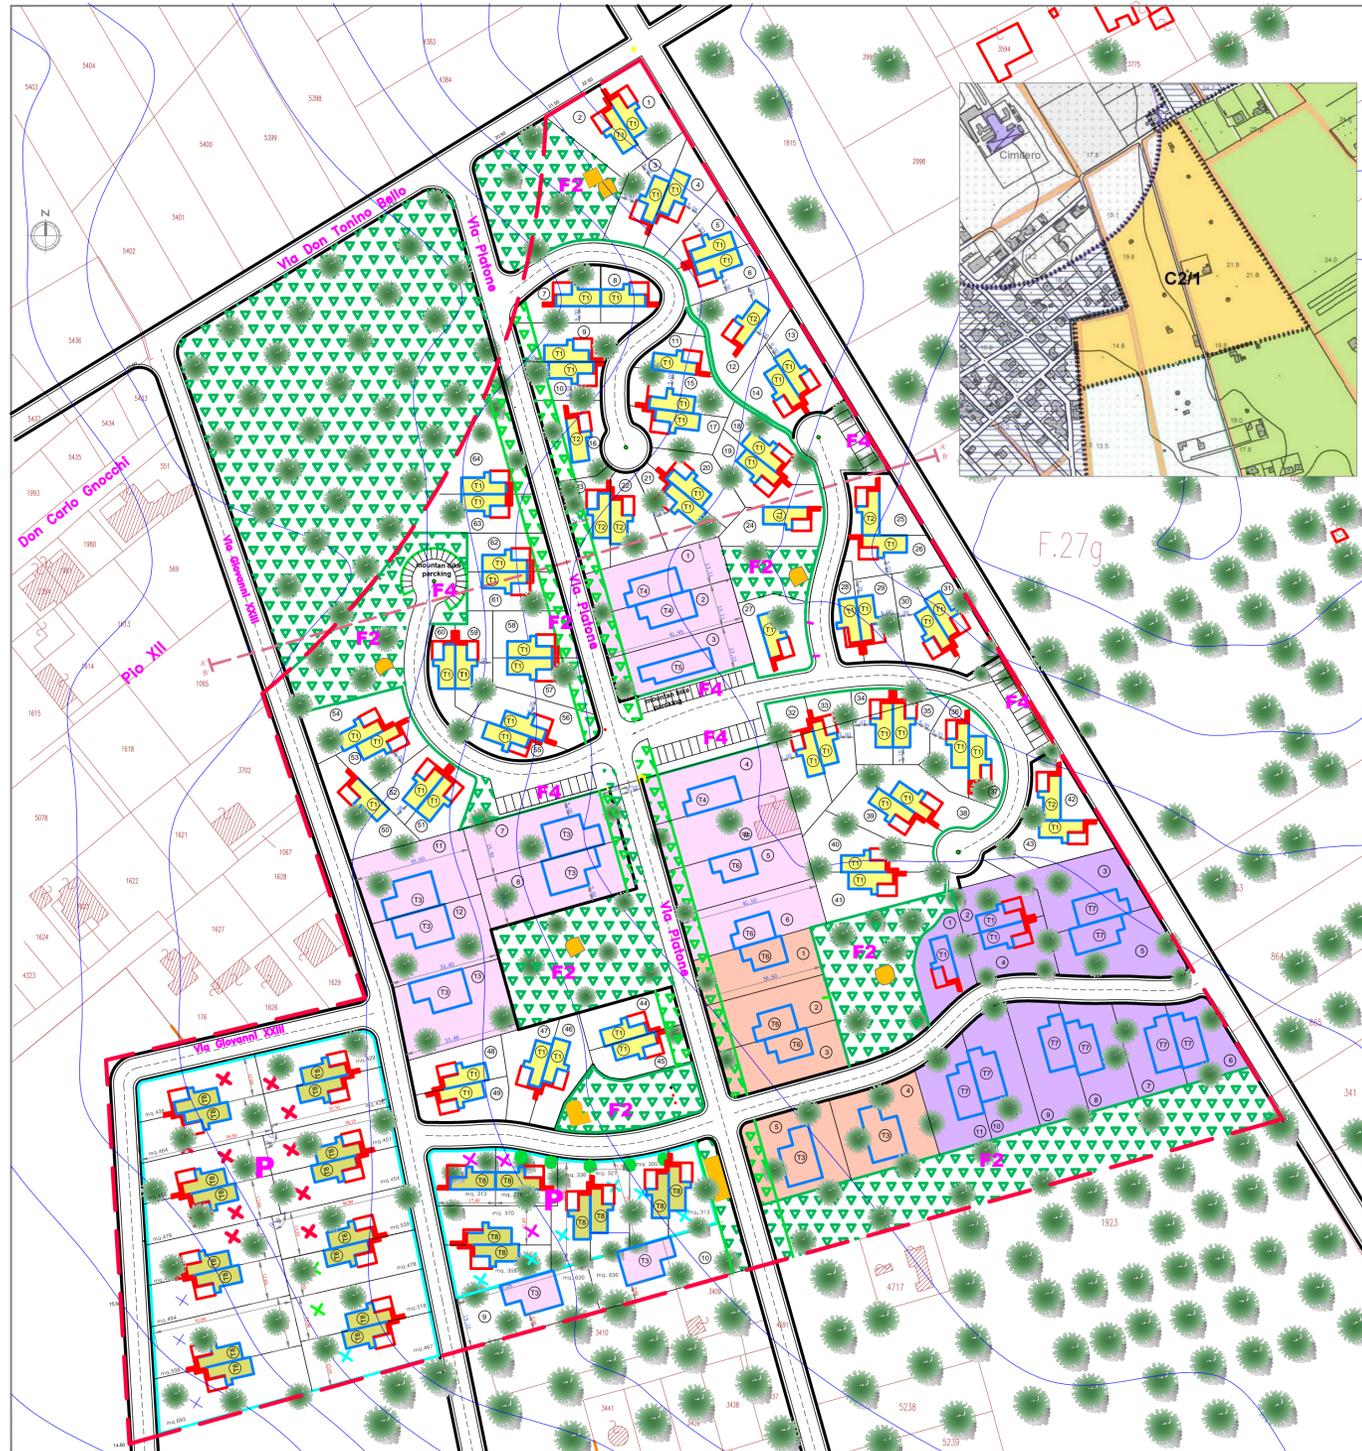


(sup. territoriale comparto C2-1 mq. 69.000 x 15% = mq. 10.350)
 AREA PER PEREQUAZIONE
 sup. diritti vol. riservati al comune
 mq. 10.350 **> mq. 10.403***

- PROPRIETA' in Via Romolo Murri sup. di PUG mq. 2.107 = sup. di progetto **mq. 2.107**
- PROPRIETA' in Via A.Catalani e via A.Vespucci sup. di PUG mq. 4.592 < sup. di progetto **mq. 4.596** + mq. 4
- PROPRIETA' in Via Piccinni e via Mascagni sup. di PUG mq. 995 < sup. di progetto **mq. 996** + mq. 1
- PROPRIETA' in Via Piccinni sup. di PUG mq. 1.741 < sup. di progetto **mq. 1.745** + mq. 4
- Superficie da conguaglio di progetto **mq. 959**
- mq. 10.403**

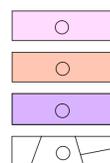

PROPRIETA' DI TERZI sup. edif. mq. 8.795
 PROPRIETA' DI TERZI sup. edif. mq. 2.866
 PROPRIETA' DI TERZI sup. edif. mq. 5.159
 PROPRIETA' CASTALDI sup. edif. mq. 21.037

mq. 37.857*

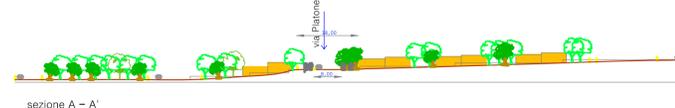

sezione A - A'



sezione B - B'

tolleranze ammesse sulle superfici per il 5%

CALCOLO DELLE SUPERFICI EDIFICABILI

n. lotto	superficie [mq]
1	356
2	364
3	335
4	409
5	267
6	284
7	332
8	258
9	340
10	250
11	210
12	523
13	332
14	290
15	330
16	391
17	280
18	300
19	350
20	335
21	322
22	325
23	342
24	328
25	327
26	297

8.477

n. lotto	superficie [mq]
27	410
28	225
29	285
30	300
31	390
32	431
33	316
34	260
35	278
36	280
37	232
38	391
39	348
40	457
41	402
42	295
43	331
44	338
45	320
46	333
47	325
48	326
49	295
50	436
51	260
52	266

8.530

n. lotto	superficie [mq]
53	286
54	396
55	222
56	392
57	341
58	335
59	300
60	226
61	325
62	284
63	383
64	480
lotto da conguagliare	60

4.030

mq. 21.037

n. lotto	superficie [mq]
1	560
2	560
3	561
4	576
5	589
6	581
7	580
8	705
9	705
10	630
11	630
12	706
13	706

mq. 8.795

n. lotto	superficie [mq]
1	393
2	335
3	590
4	371
5	617
6	382
7	411
8	480
9	552
10	544
11	484

mq. 5.159

n. lotto	superficie [mq]
1	528
2	498
3	524
4	660
5	659

mq. 2.866

mq. 37.857