

PROVINCIA DI LECCE
COMUNE DI
PORTO CESAREO

OGGETTO
PIANO URBANISTICO ESECUTIVO
COMPARTO C2-1 località furnieddri
fogli catastali 271 e 27h

COMMITTENTE
CASTALDI ROBERTO n. Nardo' 02.01.1956
COD. FISC. CSTRRT56A02F842J

PROGETTISTA
ARCHITETTO GIUSEPPE QUARTA

ELABORATO
PLANIMETRIA TIPI EDILIZI

ADEGUAMENTO DEL P.U.E. ALLE PRESCRIZIONI
DELLA SEZ. TUTELA E VALORIZZAZIONE DEL
PAESAGGIO NELLA COF. SERVIZI DEL 12.09.2022

TAVOLA NR
6A

SCALA
1:1000

DATA
APRILE 2022

GIUSEPPE QUARTA
ARCHITETTO


VIA GRECI, 7 - 73045 LEVERANO (LE)
pec. giuseppe.quarta@libero.it
tel. +39 0832 440753
p. r. - 01175440753



agg. fotografico anno 2021




agg. fotografico anno 2021

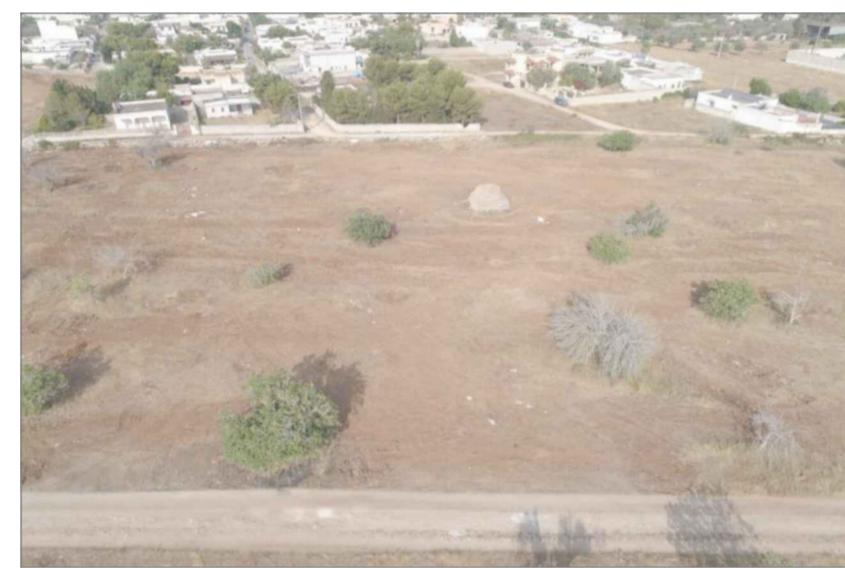

agg. fotografico anno 2021

TIPO EDILIZIO	NUMERO PIANI		NUMERO ABITAZIONI	SCHEMI DI PIANTA		SCHEMI DI PROSPETTO	SUPERFICIE MQ.	VOLUME MC.
	ABITABILI	COMPLESSI		PIANO TERRA	PIANO TIPO			
T3	1	1	1				150	495
T4	1	1	1				119	392
T5	1	1	1				123	409
T6	1	1	1				96	316
T7	1	1	1				118	390

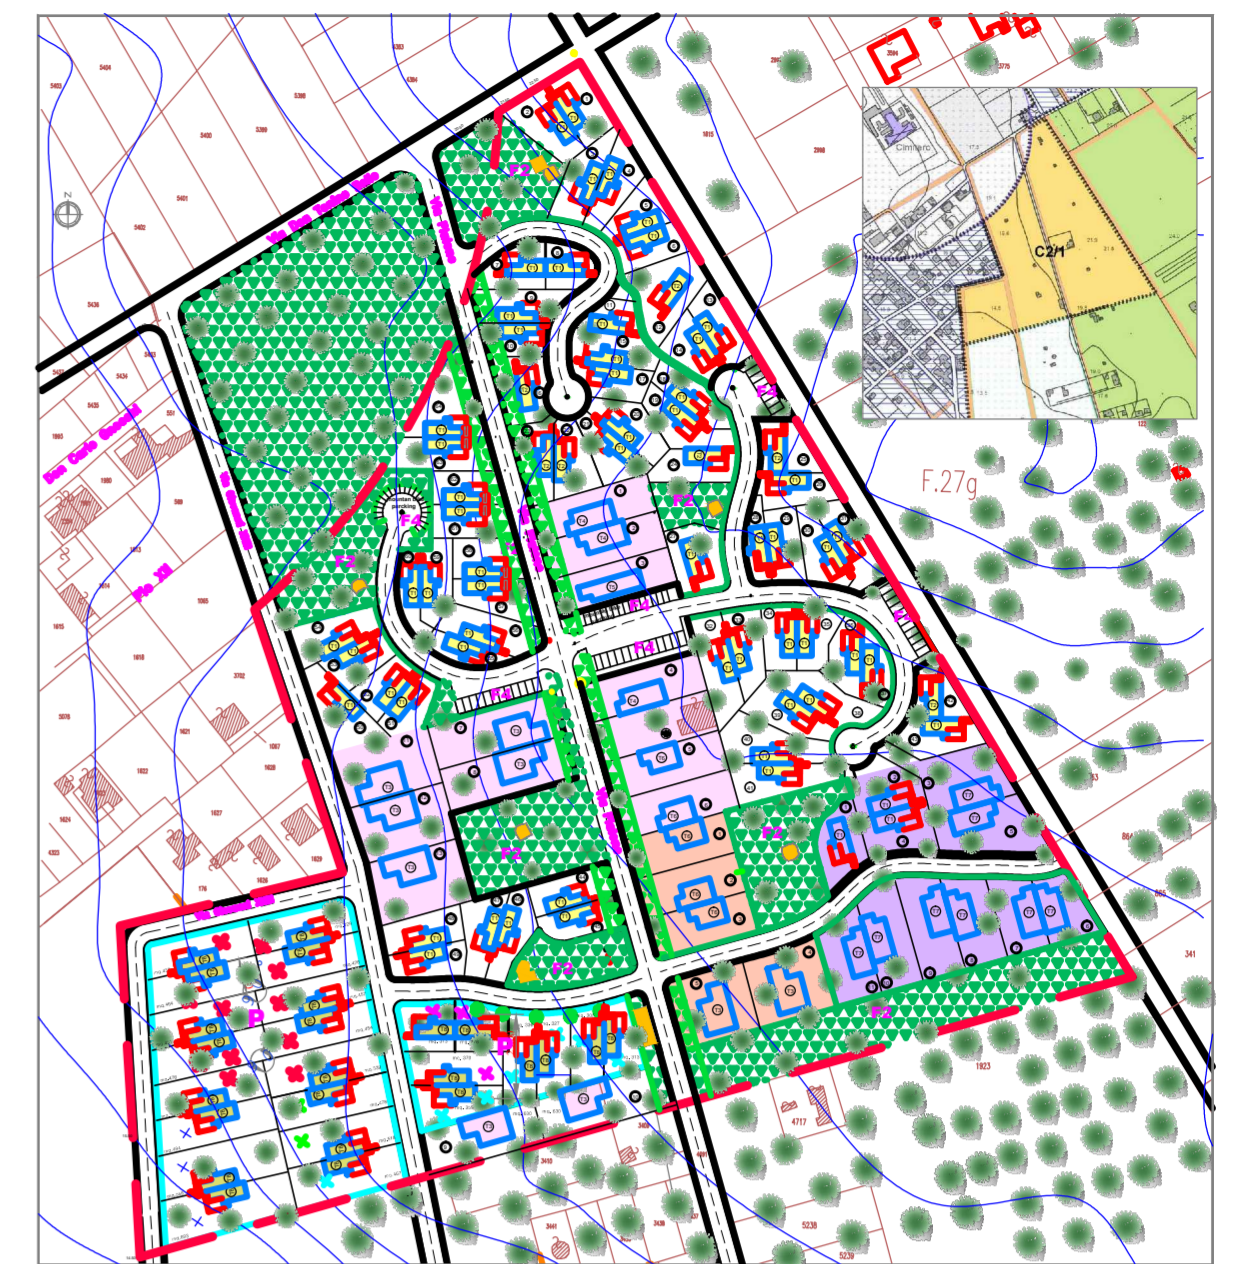

tolleranze ammesse sulle superfici per il 5%

LOTTO	TIPO EDILIZIO	SUPERFICIE DEL LOTTO MQ.	SUP. COPERTA MQ.	VOLUME EDF. MC.
1	T1	356	75	247,5
2	T1	364	75	247,5
3	T1	335	75	247,5
4	T1	409	75	247,5
5	T1	267	75	247,5
6	T1	284	75	247,5
7	T1	332	75	247,5
8	T1	258	75	247,5
9	T1	340	75	247,5
10	T1	250	75	247,5
11	T1	210*	63*	207,90
12	T1	523	75	247,5
13	T1	332	75	247,5
14	T1	290	75	247,5
15	T1	330	75	247,5
16	T2	391	75	247,5
17	T1	280	75	247,5
18	T1	300	75	247,5
19	T1	350	75	247,5
20	T1	335	75	247,5
21	T1	322	75	247,5

LOTTO	TIPO EDILIZIO	SUPERFICIE DEL LOTTO MQ.	SUP. COPERTA MQ.	VOLUME MC.
22	T1	325	75	247,5
23	T1	342	75	247,5
24	T2	328	75	247,5
25	T2	327	75	247,5
26	T2	297	75	247,5
27	T1	410	75	247,5
28	T1	225*	63*	207,90
29	T4	285	75	247,5
30	T4	300	75	247,5
31	T5	390	75	247,5
32	T1	431	75	247,5
33	T1	316	75	247,5
34	T1	280	75	247,5
35	T1	278	75	247,5
36	T1	280	75	247,5
37	T1	232*	63*	207,90
38	T1	391	75	247,5
39	T1	348	75	247,5
40	T1	457	75	247,5
41	T1	402	75	247,5
42	T2	295	75	247,5

LOTTO	TIPO EDILIZIO	SUPERFICIE DEL LOTTO MQ.	SUP. COPERTA MQ.	VOLUME MC.
43	T1	331	75	247,5
44	T1	338	75	247,5
45	T1	320	75	247,5
46	T1	333	75	247,5
47	T1	325	75	247,5
48	T1	325	75	247,5
49	T1	295	75	247,5
50	T1	436	75	247,5
51	T1	280	75	247,5
52	T1	266	75	247,5
53	T1	286	75	247,5
54	T1	396	75	247,5
55	T1	222*	63*	207,90
56	T2	392	75	247,5
57	T1	341	75	247,5
58	T1	335	75	247,5
59	T1	300	75	247,5
60	T1	226*	63*	207,90
61	T7	325	75	247,5
62	T7	284	75	247,5
63	T7	383	75	247,5

LOTTO	TIPO EDILIZIO	SUPERFICIE DEL LOTTO MQ.	SUP. COPERTA MQ.	VOLUME MC.
64	T1	480	75	247,5
lotto da congiungere		60		
		21.037,00	4.740,00	15.642,00

LOTTO	TIPO EDILIZIO	SUPERFICIE DEL LOTTO MQ.	SUP. COPERTA MQ.	VOLUME MC.
1	T4	560	119	393
2	T4	560	119	393
3	T5	561	123	406
4	T4	576	119	393
5	T6	581	96	317
6	T6	580	96	317
7	T3	705	150	495
8	T3	705	150	495
9	T3	630	150	495
10	T3	630	150	495
11	T3	706	150	495
12	T3	706	150	495
13	T3	706	150	495
		8.795,00	1.867,00	6.077,00

LOTTO	TIPO EDILIZIO	SUPERFICIE DEL LOTTO MQ.	SUP. COPERTA MQ.	VOLUME MC.
1	T1	393	75	247,5
2	T1	335	75	247,5
3	T7	590	118	389
4	T1	371	75	247,5
5	T7	617	118	389
6	T7	382	118	389
7	T7	411	118	389
8	T7	480	118	389
9	T7	552	118	389
10	T7	544	118	389
11	T7	484	118	389
		5.159,00	1.169,00	3.854,50

LOTTO	TIPO EDILIZIO	SUPERFICIE DEL LOTTO MQ.	SUP. COPERTA MQ.	VOLUME MC.
1	T6	525	96	317
2	T6	498	96	317
3	T6	524	96	317
4	T3	660	150	495
5	T3	659	150	495
		2.866,00	588,00	1.941,00

tolleranze ammesse sulle superfici per il 5%