


- Legenda**
- Fascia di Interfaccia 50m
 - Fascia di Interfaccia 50m
 - Fascia Perimetrale di Rispetto 200m
 - Fascia ricadente Fuori dal Territorio Comunale
 - Fascia ricadente Fuori dal Territorio Provinciale
 - Fascia ricadente Fuori dal Territorio Comunale
 - Fascia Perimetrale 200m
 - Limiti Amministrativi
 - Insedimenti Urbani
 - Perimetrazione Urbana
 - Aerofotogrammetria

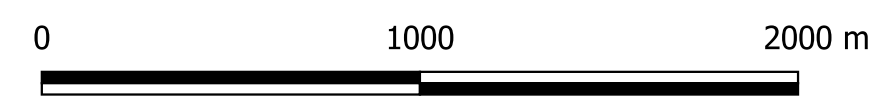

**COMUNE DI
PORTO CESAREO**



Provincia di Lecce

PIANO COMUNALE DI PROTEZIONE CIVILE 2022
DECRETO LEGISLATIVO 2 gennaio 2016, n. 1 e s.m.i.

Vittorio Fernando Polimeno
geometra

Topografia generica e catastale,
edilizia e progettazione CAD

73010 PORTO CESAREO (LE) Tel. e Fax 08331864152
via F. Giuliani, 81 Cell. 3384364913
e-mail: vittorio.polimeno@gmail.com Cell. 3200646600
e-mail: atgpolimeno@libero.it P.IVA 03843500758
pec: vittofernanco.polimeno@geopec.it



Software utilizzati:
LibreOffice 7.3.1.3
LibreOffice 7.3.1.3
OGIS 3.10.8 "4 Corale"
QGIS 3.10
Scala 1:20000
Novembre 2022

TAV. 01

Fascia di Interfaccia (50m), Fascia di Rispetto (200m)
e Insediamenti Urbani

ubicazione: Feudo del Comune di Porto Cesareo

Spazio riservato a timbri e pareri:

Il Tecnico redattore di incaricato
geom. **Vittorio F. POLIMENO** Il Responsabile del Settore V
dott. ing. Luciano Antonio Pezzuto