



Vittorio Fernando Polimeno
geometra

Topografia generica e catastale,
edilizia e progettazione CAD

73010 PORTO CESAREO (LE) Tel. e Fax 08331864152
via F. Giuliani, 81 Cell. 3384364913
e-mail: vittorio.polimeno@gmail.com Cell. 3200646608
e-mail: atgpolimeno@libero.it
pec: vittoriofernando.polimeno@geopec.it P.IVA. 03843500758



Software utilizzati:

LibreOffice 7.3.1.3

LibreOffice 7.3.1.3

OGIS 3.10.8 "4 Corale"

QGIS 3.10

Scala 1:20000

Novembre 2022

PIANO COMUNALE DI PROTEZIONE CIVILE 2022
DECRETO LEGISLATIVO 2 gennaio 2018, n. 1 e s.m.i.



TAV. 07

Vegetazione e Incendi Progressi con Riserva Naturale

Ubicazione: Feudo del Comune di Porto Cesareo

Spazio riservato a timbri e pareri:

Il Tecnico redattore di incaricato
geom. **Vittorio F. POLIMENO** Il Responsabile del Settore V
dott. ing. Luciano Antonio Pezzuto

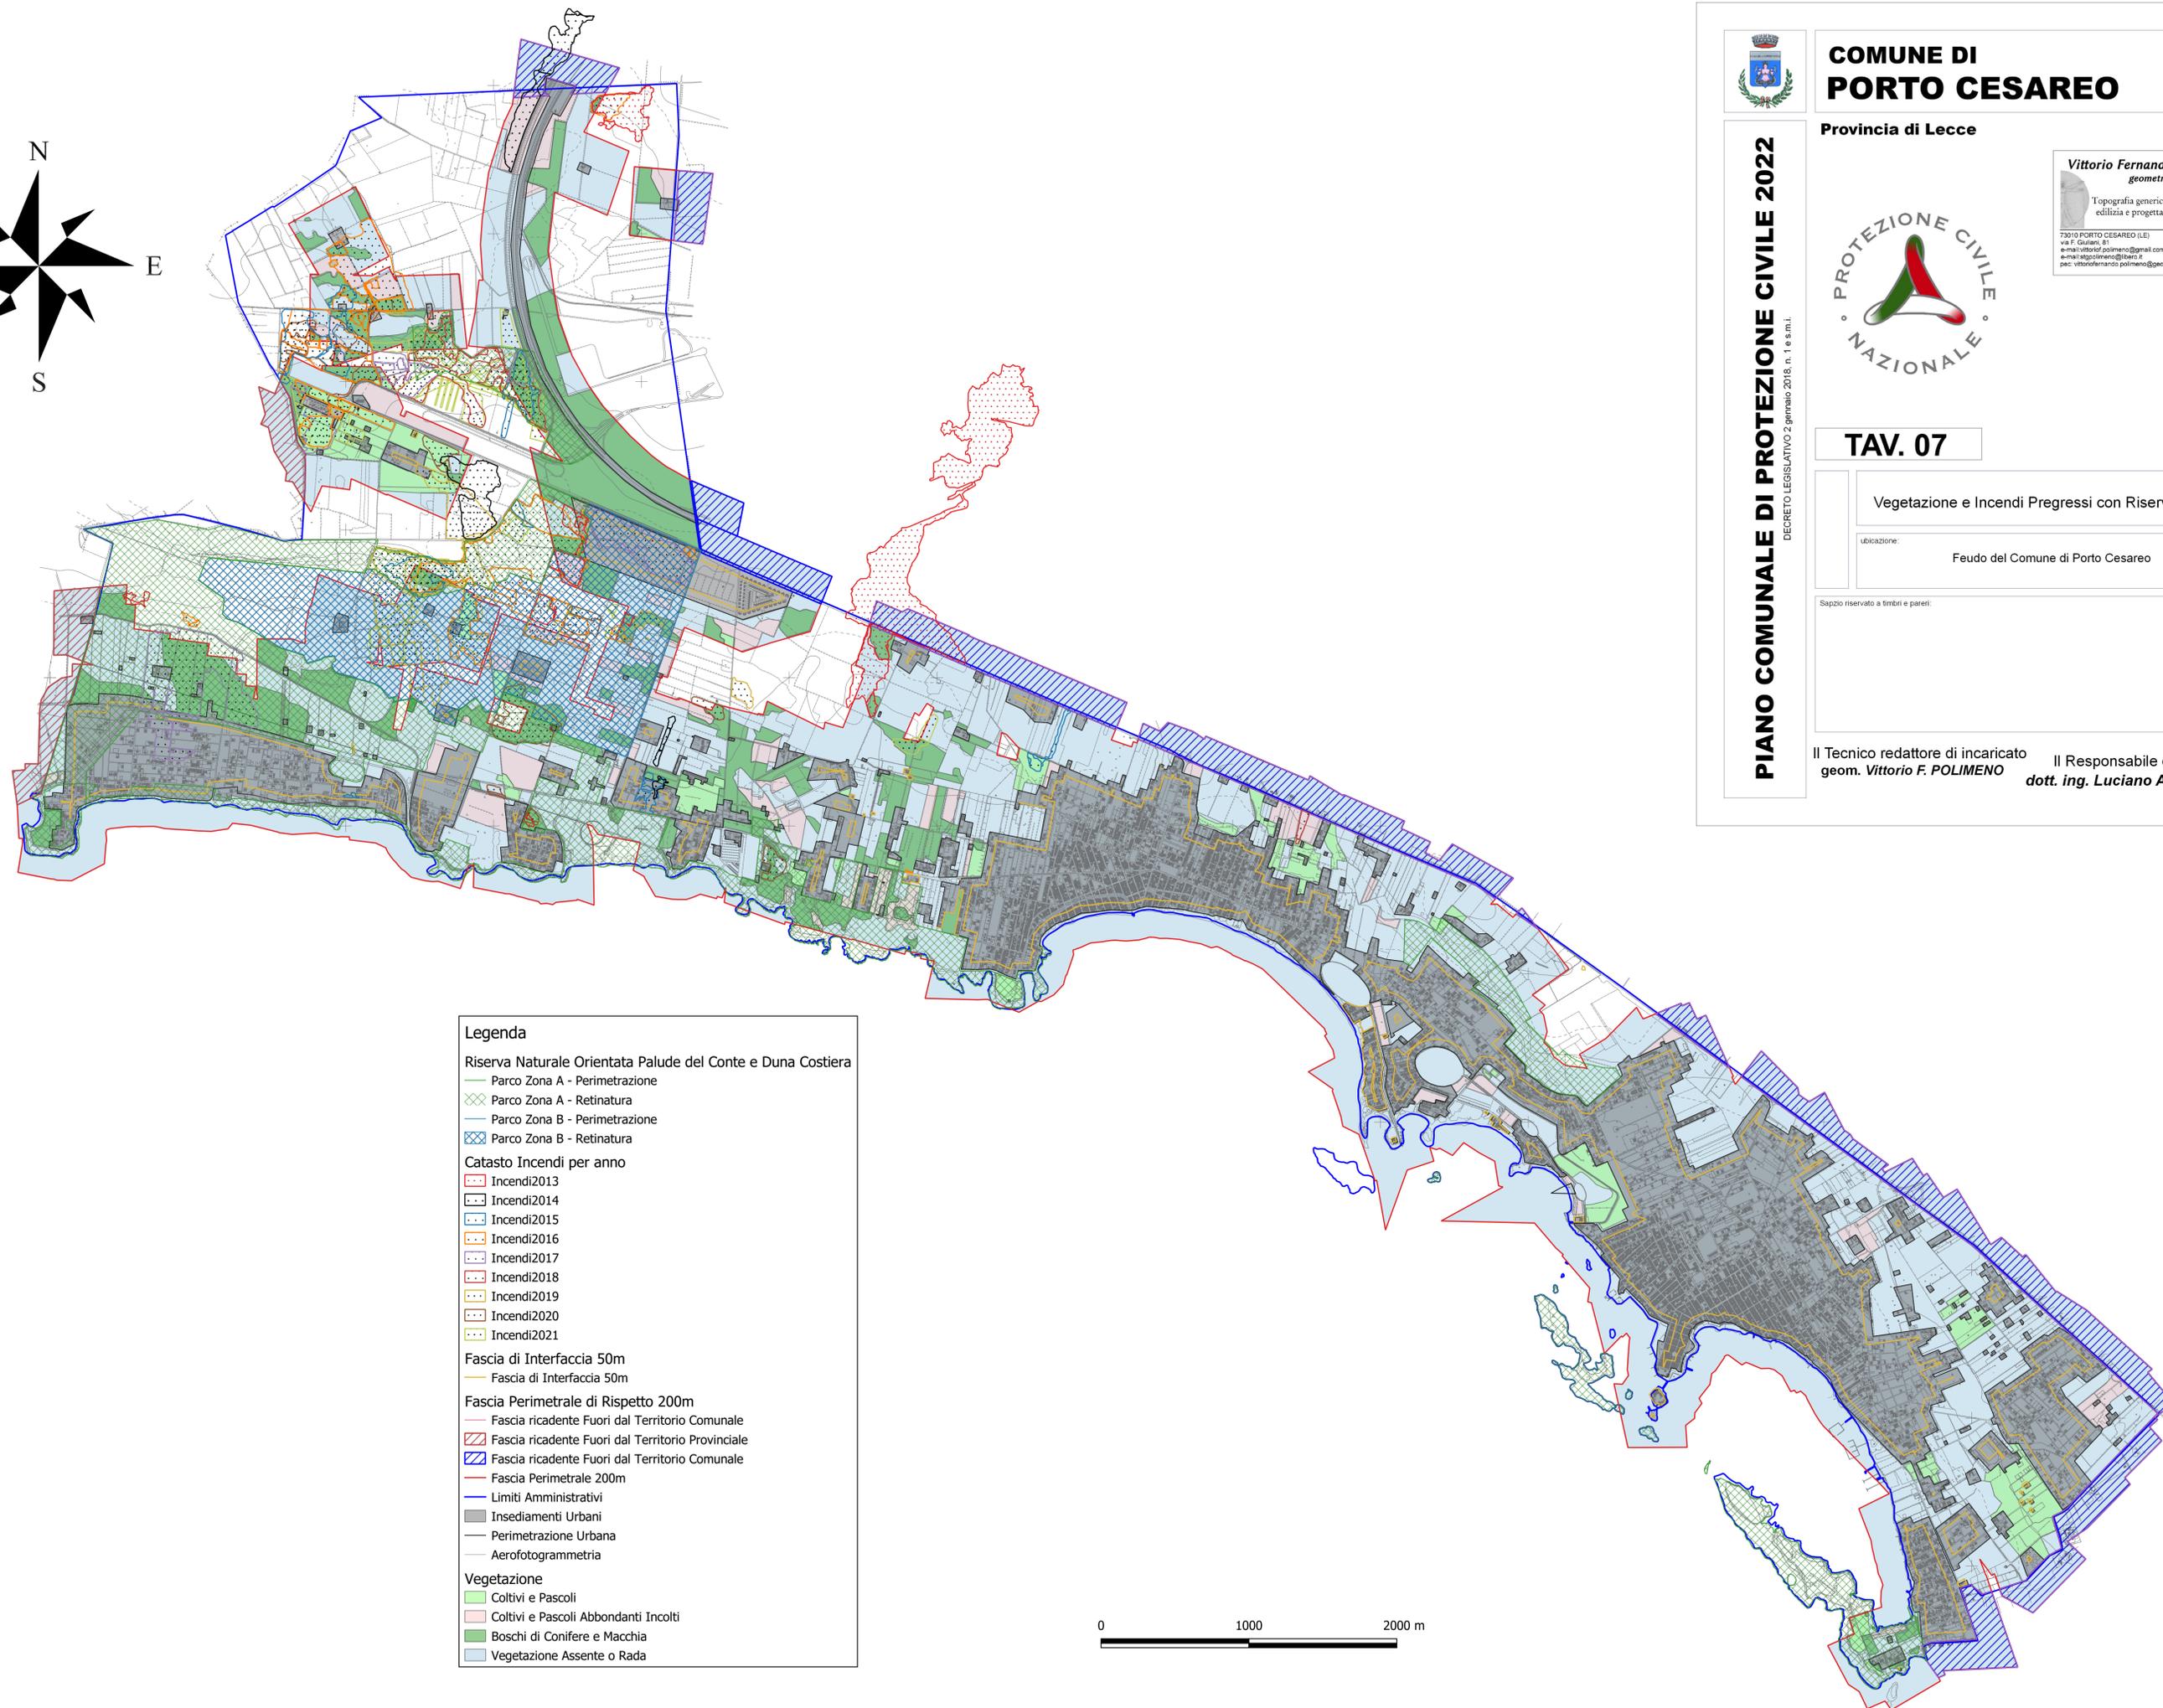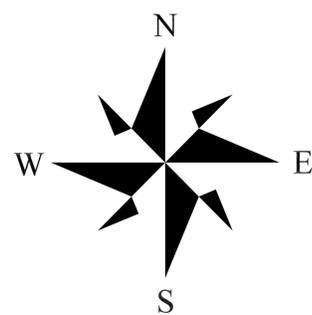

Legenda

Riserva Naturale Orientata Palude del Conte e Duna Costiera

- Parco Zona A - Perimetrazione
- Parco Zona A - Retinatura
- Parco Zona B - Perimetrazione
- Parco Zona B - Retinatura

Catasto Incendi per anno

- Incendi2013
- Incendi2014
- Incendi2015
- Incendi2016
- Incendi2017
- Incendi2018
- Incendi2019
- Incendi2020
- Incendi2021

Fascia di Interfaccia 50m

- Fascia di Interfaccia 50m

Fascia Perimetrale di Rispetto 200m

- Fascia ricadente Fuori dal Territorio Comunale
- Fascia ricadente Fuori dal Territorio Provinciale
- Fascia ricadente Fuori dal Territorio Comunale
- Fascia Perimetrale 200m

Limiti Amministrativi

- Insiediamenti Urbani
- Perimetrazione Urbana
- Aerofotogrammetria

Vegetazione

- Coltivi e Pascoli
- Coltivi e Pascoli Abbondanti Incolti
- Boschi di Conifere e Macchia
- Vegetazione Assente o Rada

