



COMUNE DI PORTO CESAREO

Provincia di Lecce

SETTORE VII

URBANISTICA E SUE
Ufficio Demanio Marittimo

Prot. n. 8746 del 11 MAG 2017

AVVISO DI PUBBLICAZIONE DOMANDA DI CONCESSIONE DEMANIALE MARITTIMA (Art. 18 del Regolamento di Esecuzione del Codice della Navigazione)

II RESPONSABILE DELL'UFFICIO DEMANIO MARITTIMO

VISTO il Codice della Navigazione e relativo Regolamento di Esecuzione;
VISTO l'art. 18 del Regolamento di Esecuzione del Codice della Navigazione;
VISTO il Piano Regionale delle Coste approvato con Deliberazione di G. R. n. 2273 del 13/10/2011;
VISTO il Piano Comunale delle Coste adottato con Deliberazione di G.C. n. 111 del 29/07/2016;
VISTO il Regolamento Comunale per la Concessione di Spazi ed Aree Pubbliche;
VISTO il Regolamento Comunale disciplinante l'installazione delle Opere Precarie
VISTI i principi comunitari in materia di tutela della concorrenza, in particolare l'art. 49 del TFUE;
VISTO il D.L. 5 ottobre 1993, n. 400, convertito, con modificazioni, dalla legge 4 dicembre 1993, n. 494;
VISTO il T.U.E.L. n. 267/2000
VISTA la L.R.10/04/2015 n. 17;

RENDE NOTO

che la società **Oronzo Paladini & C. sas** con sede in Porto Cesareo alla via Cilea n. 96, nella persona del Legale Rappresentante Sig Paladini Oronzo Biagio, nato a Nardò il 03/02/1951 e residente a Porto Cesareo (LE) in via Cilea n. 96, ha presentato in data 21/04/2017 al prot. n. 7403, richiesta di rinnovo della concessione demaniale marittima n. 41 del 12/08/2016. L'area chiesta in concessione fa parte della particella catastale di maggiore consistenza distinta in catasto con il foglio 27 pct. 79.

Quanto richiesto è da considerarsi quale nuova concessione demaniale marittima relativa a:

OGGETTO: area demaniale marittima di mq. 50,00 facente parte della sede stradale di via S. Pellico.

USO: turistico ricreativo.

SCOPO: installazione di una pedana in legno per la posa di tavoli e sedie al servizio dell'hotel ristorante "Paradise".

DURATA della concessione: anni 4 con periodo d'uso stagionale dall'1 Aprile al 31 Ottobre.

Si comunica che il presente avviso rimarrà pubblicato all'Albo Pretorio del comune di Porto Cesareo per 20 (venti) giorni consecutivi dal 11 MAG 2017 al 31 MAG 2017.

Entro il termine suddetto, da considerarsi perentorio, è possibile far pervenire al comune di Porto Cesareo, con riferimento alla domanda in questione, osservazioni e reclami.

Le osservazioni eventualmente pervenute saranno valutate dall'Ufficio preposto, che ne darà conto nella motivazione del provvedimento finale, ove siano pertinenti all'oggetto del procedimento stesso.

Entro il medesimo termine suddetto, da considerarsi perentorio, è possibile proporre domande concorrenti. Ai sensi dell'art. 37 del Codice della Navigazione nel caso di più domande di concessione, è preferito il

richiedente che offra maggiori garanzie di proficua utilizzazione della concessione e si proponga di avvalersi di questa per un uso che, a giudizio dell'amministrazione, risponda ad un più rilevante interesse pubblico.

A pena di irricevibilità, le domande concorrenti dovranno essere presentate in bollo e corredate dall'attestazione di avvenuto pagamento delle spese di istruttoria per i procedimenti in materia di demanio marittimo fissate dalla Delibera di Giunta Comunale n. 165 del 18/12/2009, per un importo pari ad € 200,00 da effettuarsi sul c/c postale n. 14195739, intestato a "Comune di Porto Cesareo Servizio Tesoreria", avendo cura di indicare nella causale la dicitura "Spese di istruttoria Demanio Marittimo - Partecipazione procedura di rilascio concessione".

Le domande in concorrenza, dovranno pervenire in busta chiusa, recante la dicitura: *"Domanda concorrente riferita all'avviso di pubblicazione del _____ avente ad oggetto: Richiesta di concessione demaniale marittima presentata da _____. Non aprire"*.

Le eventuali domande pervenute fuori termine saranno considerate inammissibili e non saranno prese in considerazione.

Farà fede, quale data di arrivo, esclusivamente il timbro dell'ufficio protocollo comunale.

Trascorso il termine stabilito, si darà ulteriore corso agli adempimenti inerenti alla richiesta.

Si rende noto altresì che una planimetria depositata presso l'Ufficio Demanio recante esclusivamente l'individuazione dell'area oggetto della richiesta resta a disposizione di quanti, entro il termine di pubblicazione, volessero esercitare il diritto di consultazione, anche ai fini della presentazione di eventuali domande in concorrenza.

Tanto al fine di assicurare l'adeguata imparzialità alla procedura e di tutelare la giusta concorrenza tra gli aspiranti concessionari e/o eventuali diritti di terzi.


La presente pubblicazione non è in alcun modo impegnativa e vincolante per il Comune e viene effettuata nelle more del rilascio dei titoli richiesti facendo salvo ogni parere previsto dalla normativa vigente.

Si fa presente, inoltre, che l'Ufficio si riserva di valutare l'istanza e le eventuali domande concorrenti anche alla luce del redigendo Regolamento sui dehors, in corso di redazione, qualora approvato prima del rilascio della concessione/autorizzazione.

La presente pubblicazione viene effettuata anche per le finalità legate alla normativa sulla trasparenza e di cui all'art. 23 del D.Lgs. n. 33/04.



Il Responsabile del Settore VII
Ing. Paolo Stefanelli

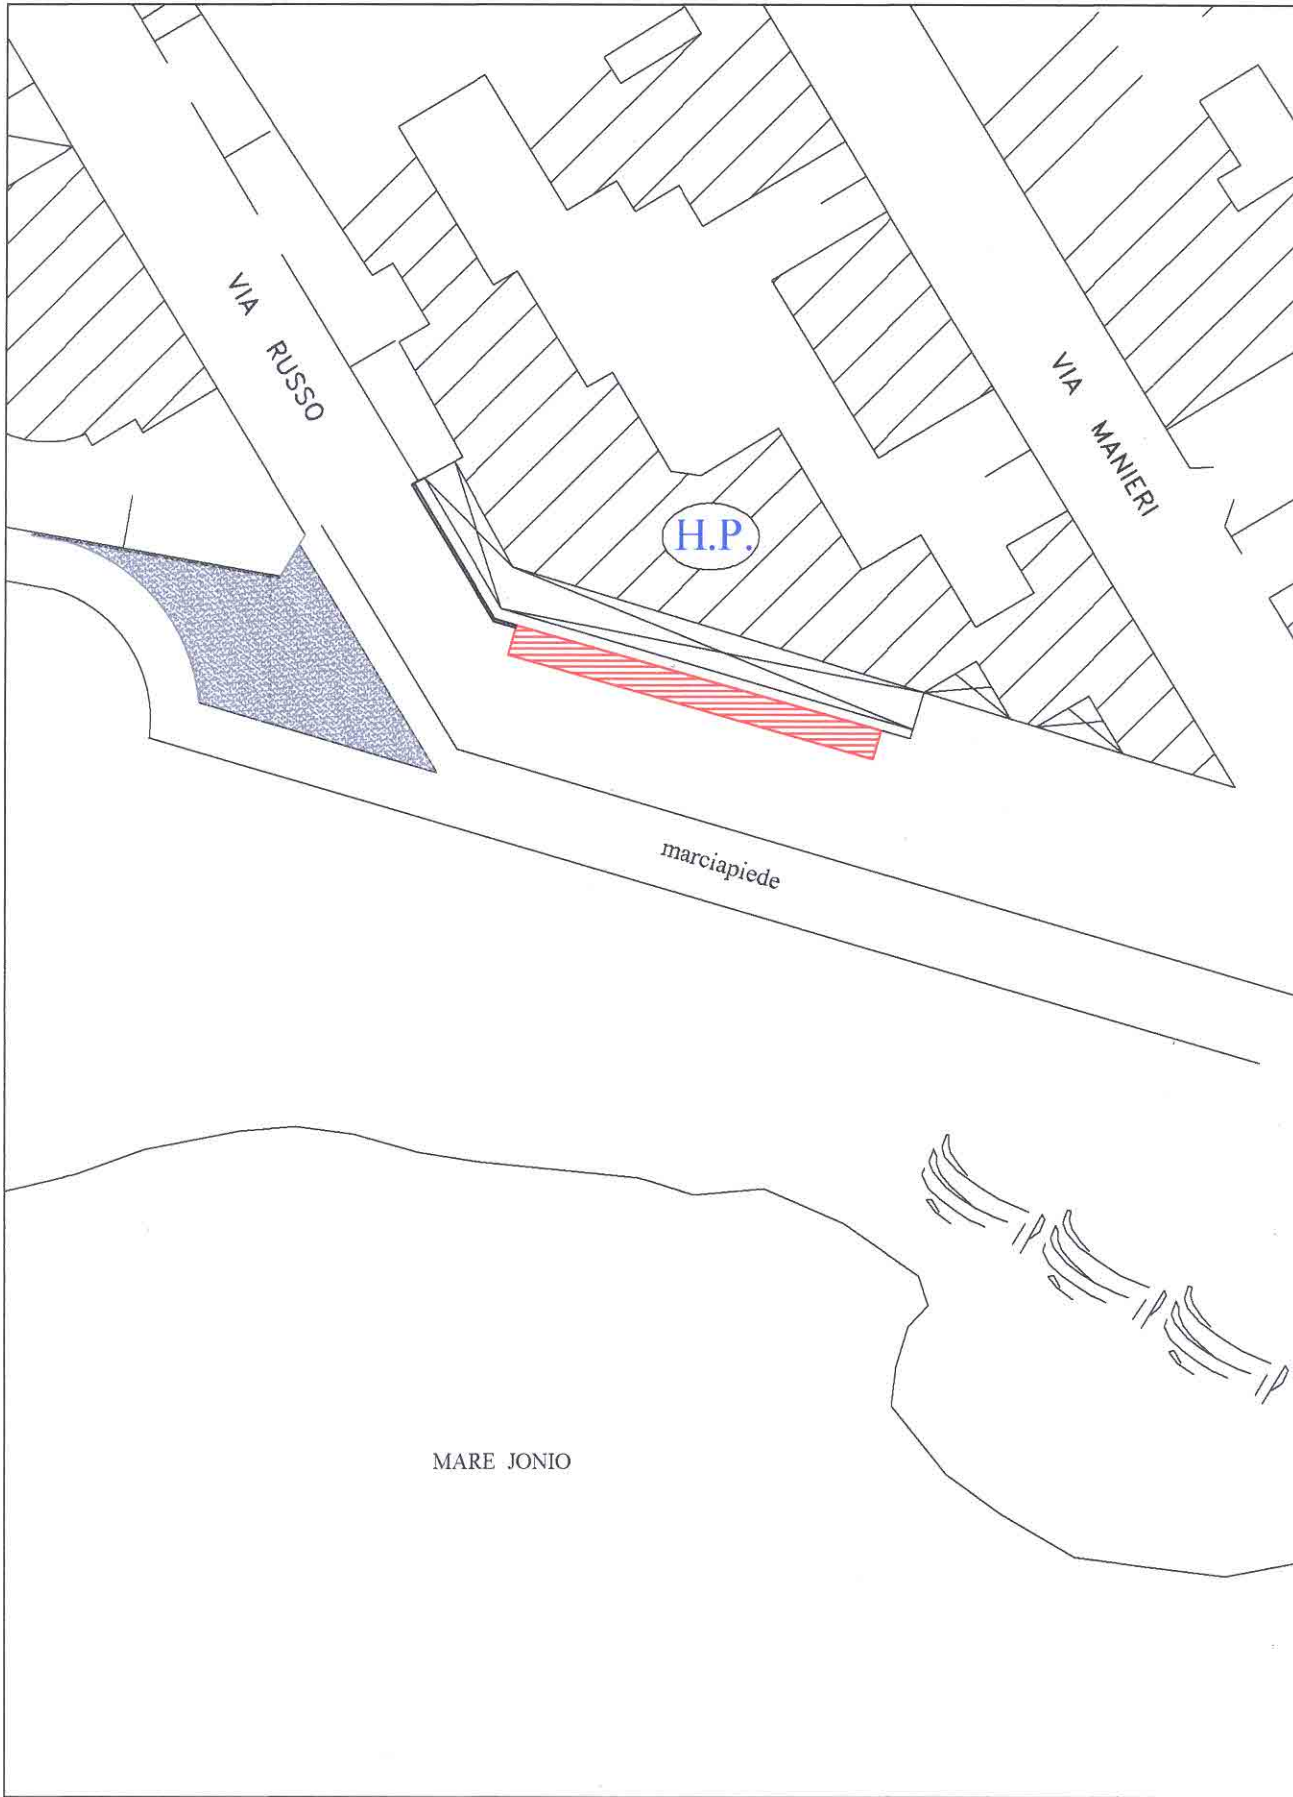

STRALCIO AEREOFOTOGRAMMETRICO
CON SOVRAPPOSIZIONE PEDANA
MQ. 50,00

1:500