



Riv.	Data	Descrizione
0	SETTEMBRE 2014	EMISSIONE PROGETTO DEFINITIVO APPALTO COMPLESSO
1	FEBBRAIO 2015	EMISSIONE PER ADEGUAMENTO PROTOCOLLO D'INTESA (DGR n. 2002 DEL 13.11.2015)

STRALCIO PLANIMETRICO - SCALA 1:500

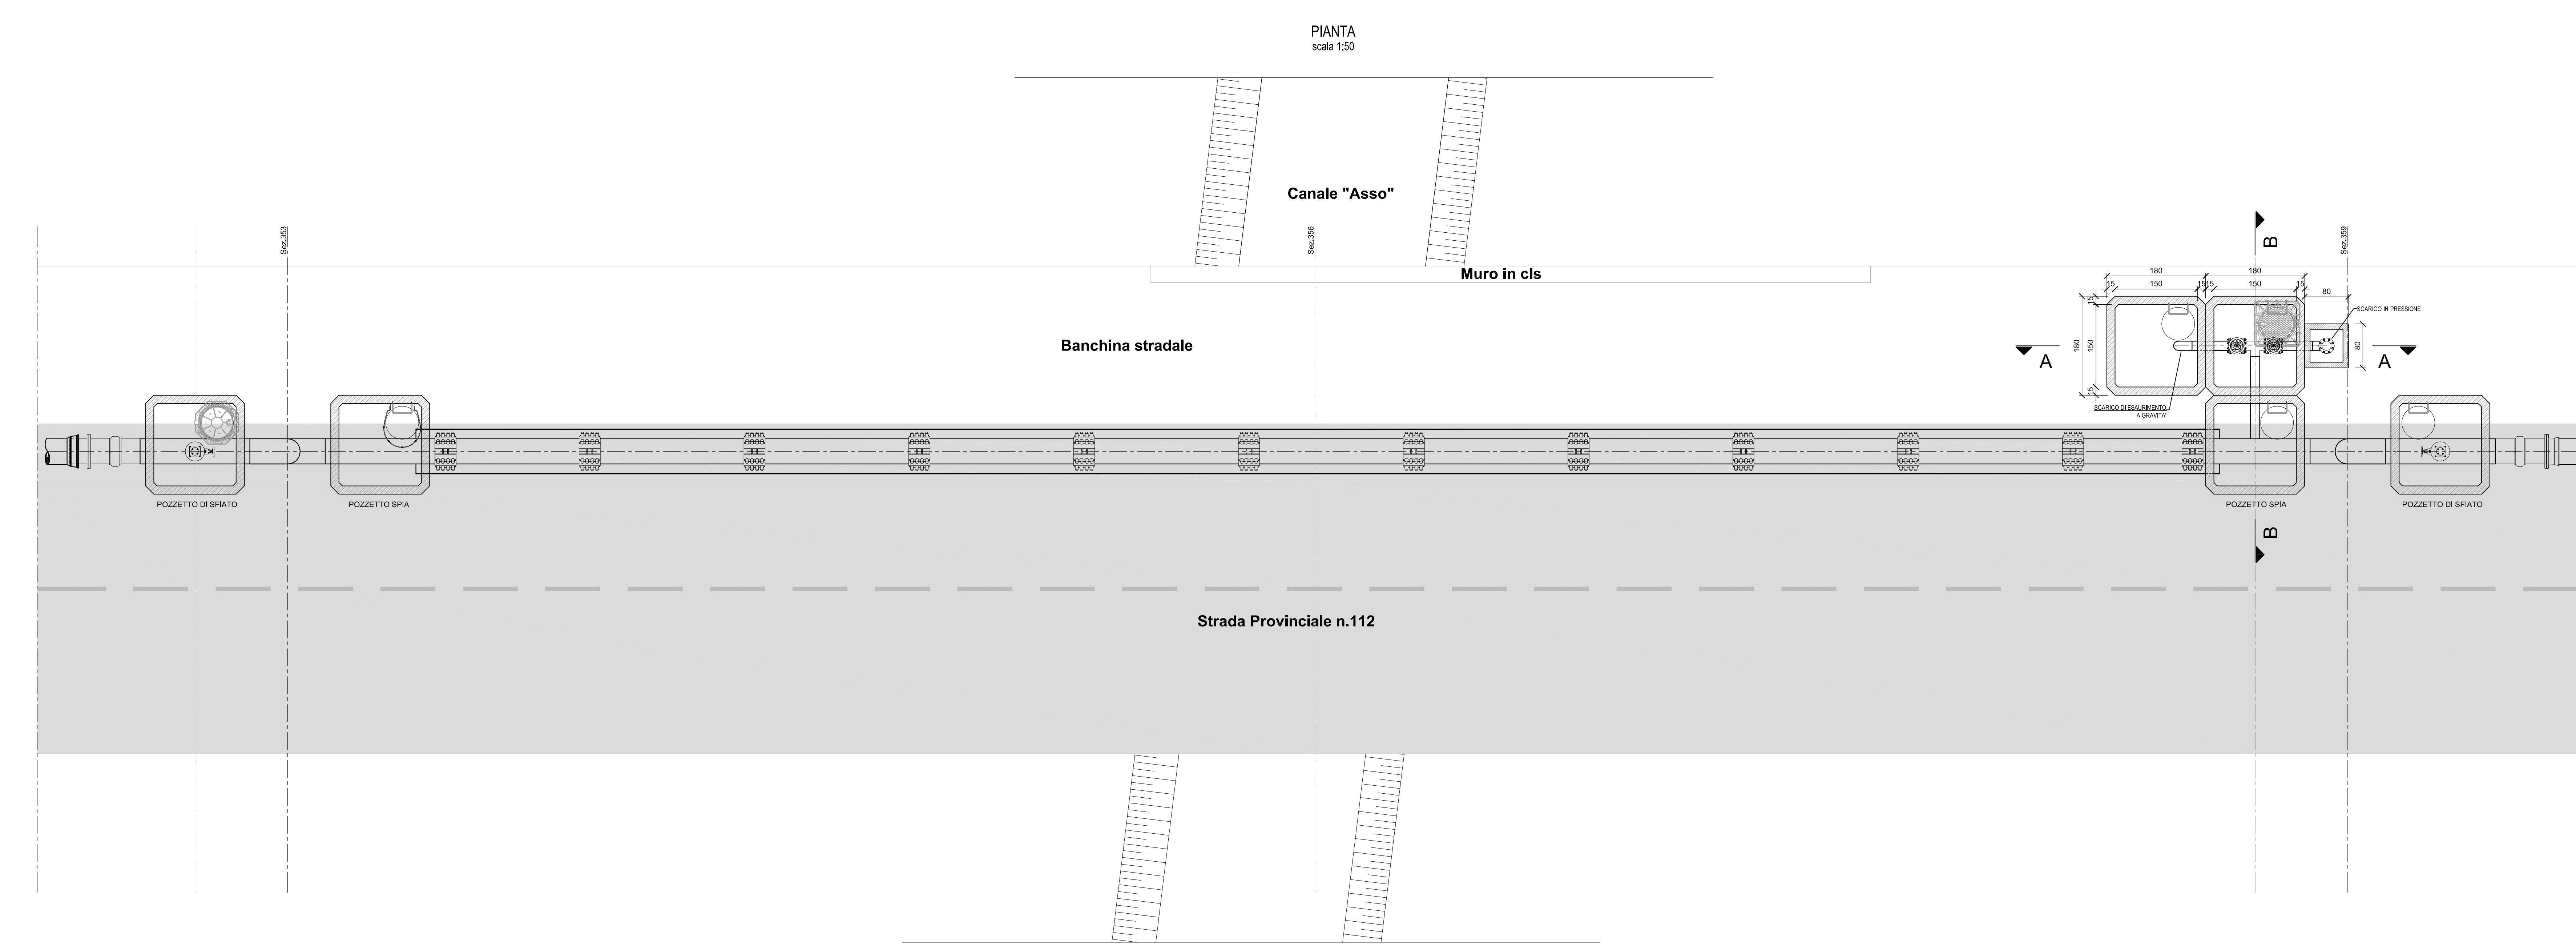

- LEGENDA**
- 1) TUBAZIONE IN GS DN450
  - 2) IMBOCCO FLANGIATO IN GS DN450
  - 3) GIUNTO DIELETRICO DN450
  - 4) CURVA A 90° IN ACCIAIO DN450
  - 5) TUBAZIONE IN ACCIAIO DN450
  - 6) TUBO GUAINA IN ACCIAIO DN800 sp.7.9mm
  - 7) COLLARI DISTANZIATORI
  - 8) TAZZA ANTISFILAMENTO CON FLANGIA IN GS DN150
  - 9) SARACINESCA A CORPO PIATTO DN150 PN16
  - 10) CURVA A 90° IN ACCIAIO DN150
  - 11) CURVA A 45° FLANGIATA IN GS DN150
  - 12) PIATTO CIECO FLANGIATO DN150
  - 13) POZZETTO IN C.A.V. cm150x150 sp.15
  - 14) POZZETTO IN C.A.V. cm60x60 sp.10
  - 15) CHIUSINO IN GHISA SFEROIDALE D400 CON COPERCHIO CIRCOLARE A RIEMPIMENTO IN CLS
  - 16) CHIUSINO IN GHISA SFEROIDALE D400
  - 17) GRADINI IN ACCIAIO INOX RIVESTITI IN POLIPROPILENE CON PEDATA ANTIDRUCCIOLO E GABBIA DI PROTEZIONE ANTICADUTA IN PRFV
  - 18) SARACINESCA A CORPO PIATTO IN GS DN100 PN16
  - 19) SFIATO AUTOMATICO A TRE FUNZIONI ANTI COLPO D'ARIETE PER FOGNATURA IN GS MOD. SCF-AC DN100 PN16

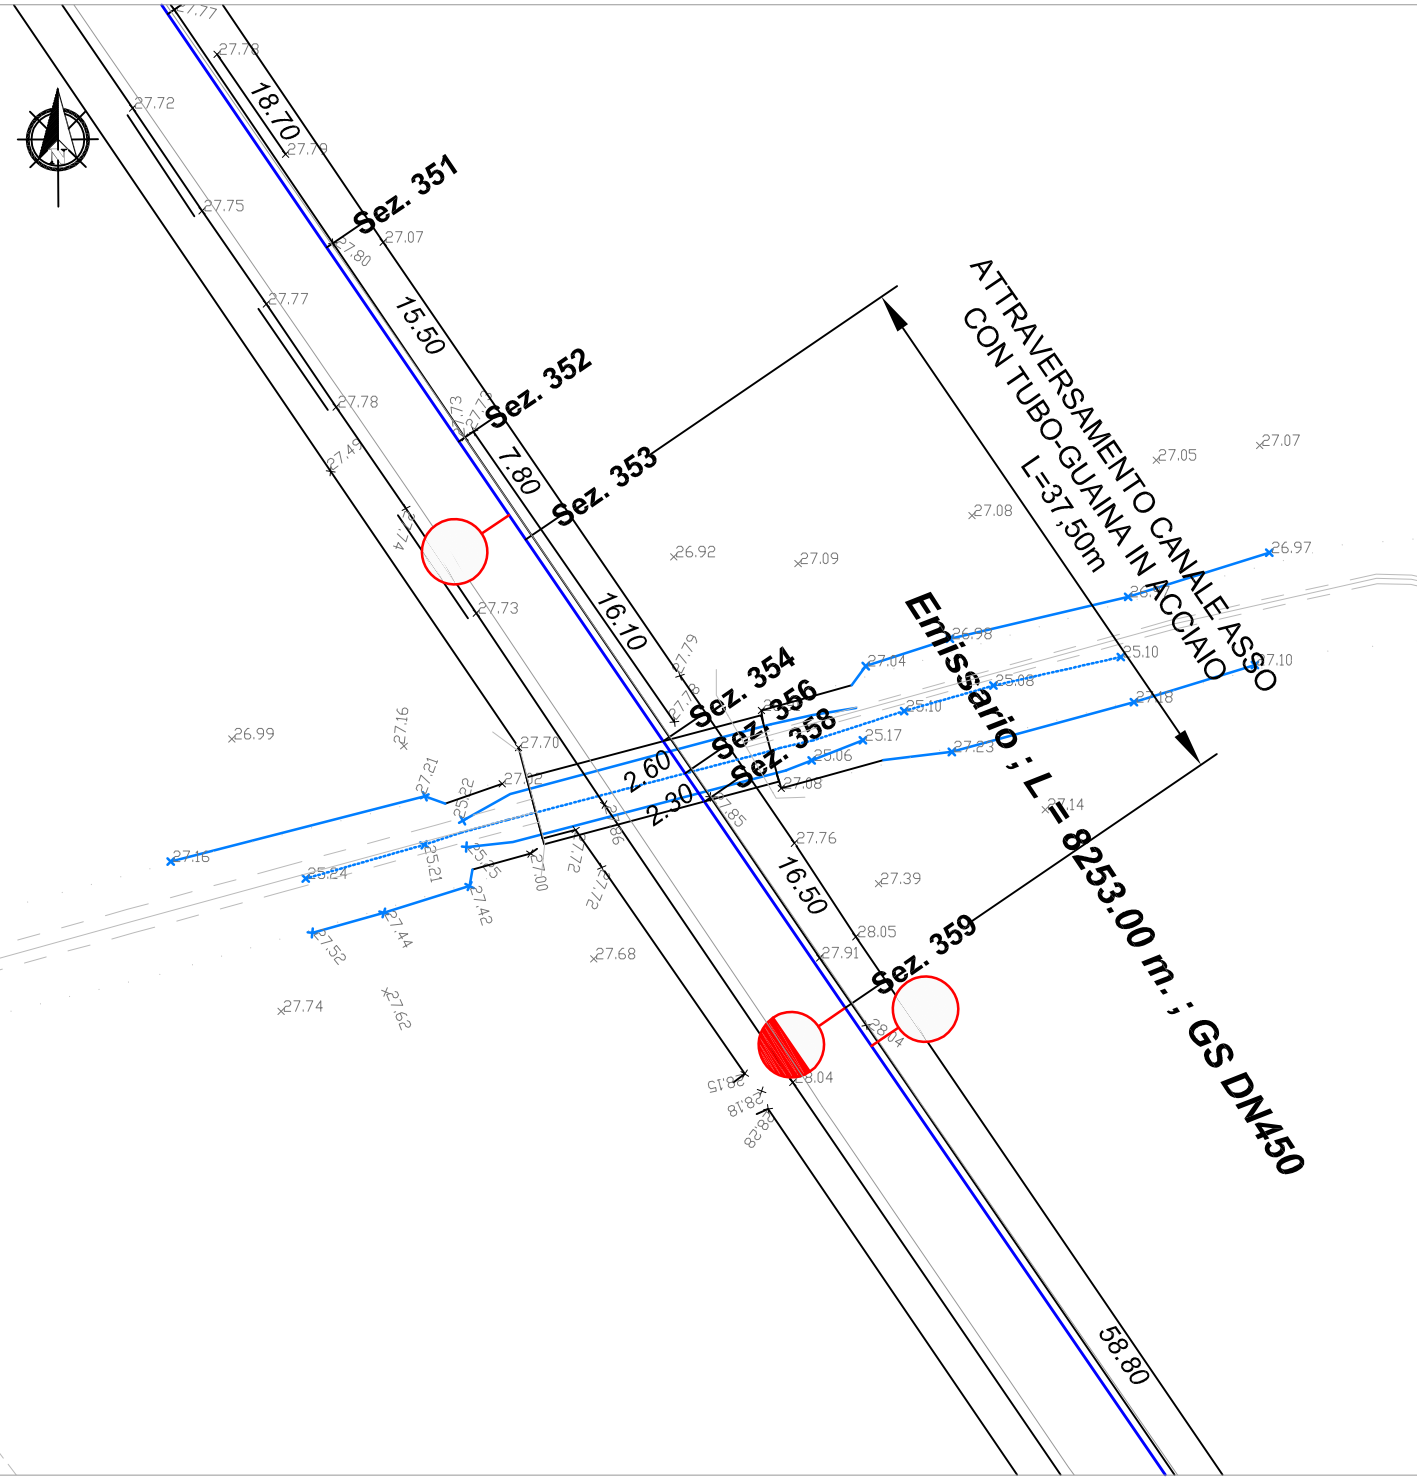