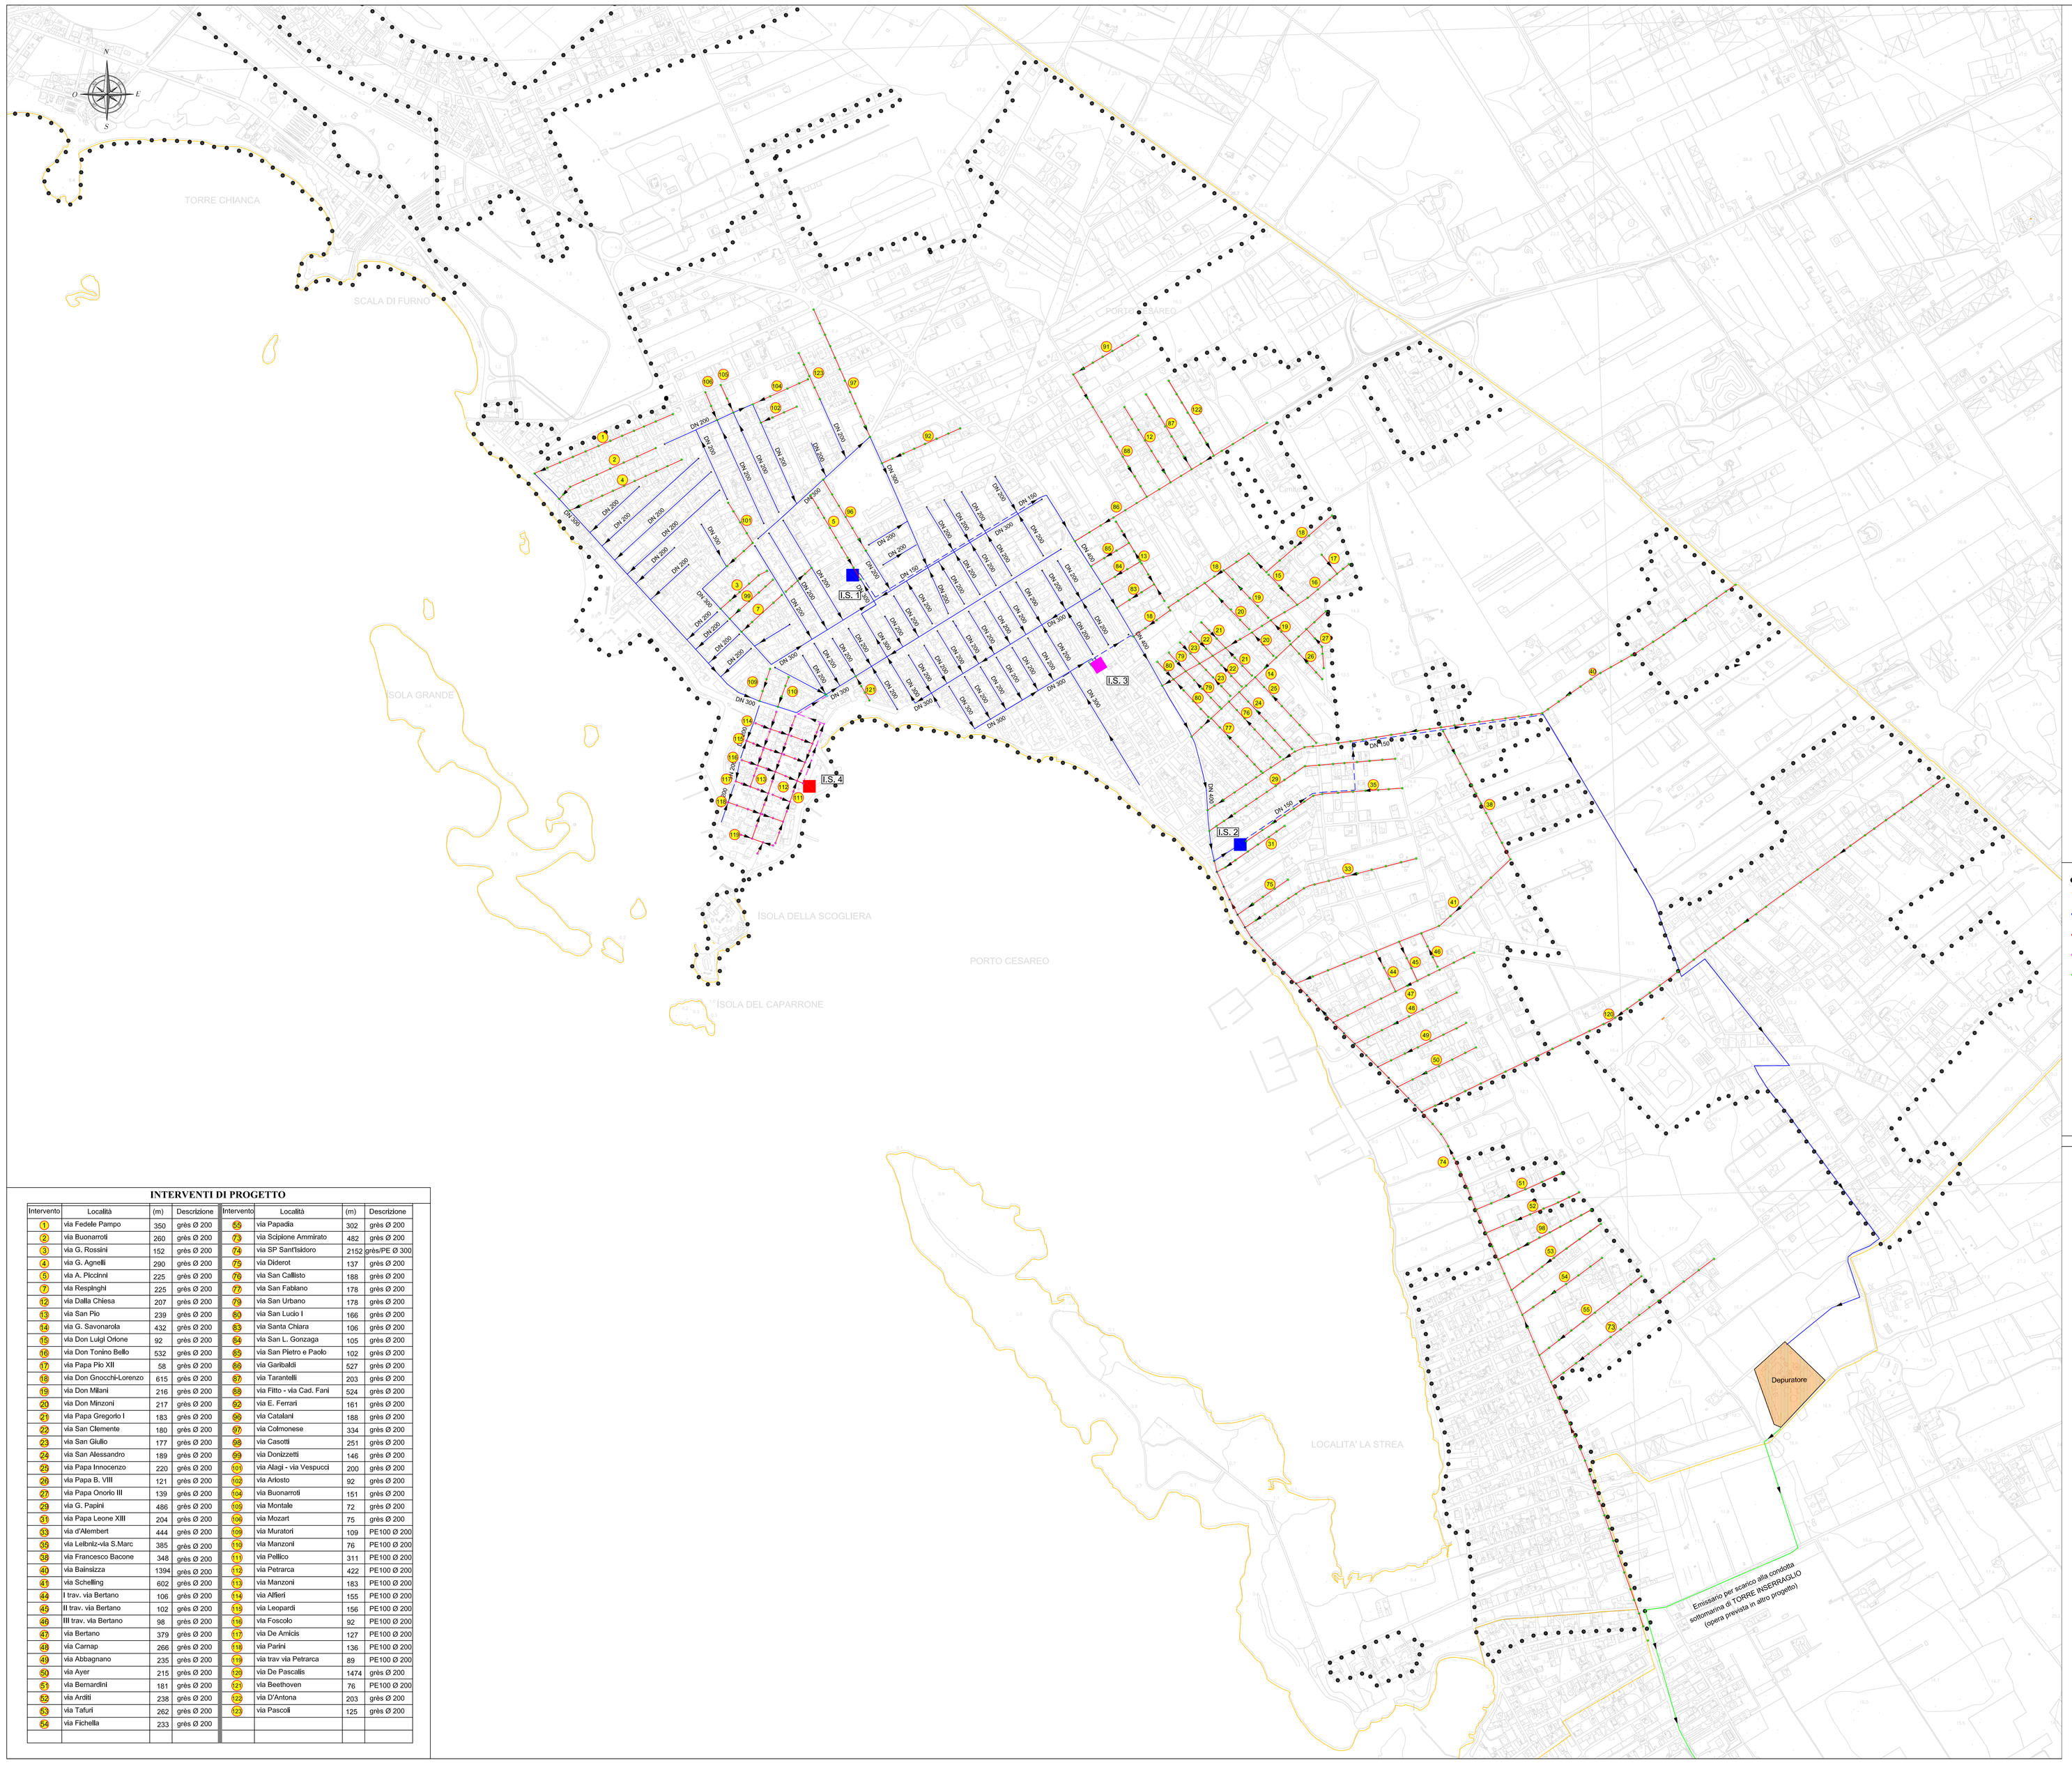

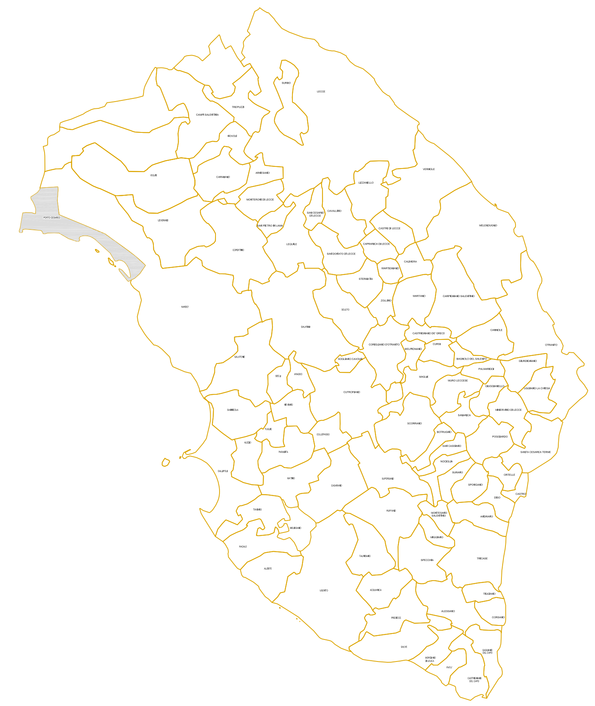

Legenda

- CONFINI PTA
- CONFINI COMUNALI
- RETE ESISTENTE
- RETE DI PROGETTO
- PREMENTE DI PROGETTO
- EMISSARIO PREVISTO IN ALTRO APPALTO
- IMPIANTO DI SOLLEVAMENTO ESISTENTE
- IMPIANTO DI SOLLEVAMENTO DA REALIZZARE CON PROGETTO COMUNALE
- IMPIANTO DI SOLLEVAMENTO DI PROGETTO
- POZZETTO D'ISPEZIONE MONOLITICO DN1000 CON FONDO RIVESTITO IN RESINA EPOSSICA
- POZZETTO D'ISPEZIONE MONOLITICO DN1000 CON FONDELLO IN PRFV CON MANICOTTI DI DIAMETRO VARIABILE
- POZZETTO D'ISPEZIONE MONOLITICO DN800 CON FONDELLO IN PRFV CON MANICOTTI DI DIAMETRO VARIABILE
- POZZETTO DI CALMA 150X150

INTERVENTI DI PROGETTO

Intervento	Località	(m)	Descrizione	Intervento	Località	(m)	Descrizione
1	via Fedele Pampo	350	grès Ø 200	65	via Papadia	302	grès Ø 200
2	via Buonarroti	260	grès Ø 200	73	via Sciplone Ammirato	482	grès Ø 200
3	via G. Rossini	152	grès Ø 200	74	via SP Sant'Isidoro	2152	grès/PE Ø 300
4	via G. Agnelli	290	grès Ø 200	75	via Diderot	137	grès Ø 200
5	via A. Piccinni	225	grès Ø 200	76	via San Callisto	188	grès Ø 200
7	via Respinghi	225	grès Ø 200	77	via San Fablano	178	grès Ø 200
12	via Dalla Chiesa	207	grès Ø 200	79	via San Urbano	178	grès Ø 200
13	via San Pio	239	grès Ø 200	60	via San Lucio I	166	grès Ø 200
14	via G. Savonarola	432	grès Ø 200	63	via Santa Chiara	106	grès Ø 200
15	via Don Luigi Orione	92	grès Ø 200	64	via San L. Gonzaga	105	grès Ø 200
16	via Don Tonino Bello	532	grès Ø 200	65	via San Pietro e Paolo	102	grès Ø 200
17	via Papa Pio XII	58	grès Ø 200	66	via Garibaldi	527	grès Ø 200
18	via Don Gnocchi-Lorenzo	615	grès Ø 200	67	via Tarantelli	203	grès Ø 200
19	via Don Milani	216	grès Ø 200	68	via Fitto - via Cad. Fani	524	grès Ø 200
20	via Don Minzoni	217	grès Ø 200	92	via E. Ferrari	161	grès Ø 200
21	via Papa Gregorio I	183	grès Ø 200	96	via Catalani	188	grès Ø 200
22	via San Clemente	180	grès Ø 200	97	via Colmonese	334	grès Ø 200
23	via San Giulio	177	grès Ø 200	98	via Casotti	251	grès Ø 200
24	via San Alessandro	189	grès Ø 200	99	via Donizzetti	146	grès Ø 200
25	via Papa Innocenzo	220	grès Ø 200	101	via Alagi - via Vespucci	200	grès Ø 200
26	via Papa B. VIIII	121	grès Ø 200	102	via Arlosto	92	grès Ø 200
27	via Papa Onorio III	139	grès Ø 200	104	via Buonarroti	151	grès Ø 200
29	via G. Papini	486	grès Ø 200	107	via Montale	72	grès Ø 200
31	via Papa Leone XIII	204	grès Ø 200	108	via Mozart	75	grès Ø 200
33	via d'Alembert	444	grès Ø 200	109	via Muratori	109	PE100 Ø 200
35	via Leibnitz-via S.Marc	385	grès Ø 200	110	via Manzoni	76	PE100 Ø 200
38	via Francesco Bacone	348	grès Ø 200	111	via Pellico	311	PE100 Ø 200
40	via Bainsizza	1394	grès Ø 200	112	via Petrarca	422	PE100 Ø 200
41	via Schelling	602	grès Ø 200	113	via Manzoni	183	PE100 Ø 200
44	I trav. via Bertano	106	grès Ø 200	114	via Alfieri	155	PE100 Ø 200
45	II trav. via Bertano	102	grès Ø 200	115	via Leopardi	156	PE100 Ø 200
46	III trav. via Bertano	98	grès Ø 200	116	via Foscolo	92	PE100 Ø 200
47	via Bertano	379	grès Ø 200	117	via De Amicis	127	PE100 Ø 200
48	via Carnap	266	grès Ø 200	118	via Parini	136	PE100 Ø 200
49	via Abbagnano	235	grès Ø 200	119	via trav via Petrarca	89	PE100 Ø 200
50	via Ayer	215	grès Ø 200	120	via De Pascalis	1474	grès Ø 200
51	via Bernardini	181	grès Ø 200	121	via Beethoven	76	PE100 Ø 200
52	via Ardilli	238	grès Ø 200	122	via D'Antona	203	grès Ø 200
53	via Tafuri	262	grès Ø 200	123	via Pascoli	125	grès Ø 200
54	via Fichella	233	grès Ø 200				

Autorità idrica pugliese

acquedotto pugliese

Risorse liberate nell'ambito POR 2000/2006
MISURA 1.1. - fondo FESR

Codice CUP: E73D13001190006

COMPLETAMENTO ED ESTENDIMENTO DELLA RETE IDRICA E FOGNARIA A SERVIZIO DEL CENTRO ABITATO E DELL'AREA URBANA DI PORTO CESAREO E LOCALITA' LA STREA (LE)

PROGETTO ESECUTIVO

Il Responsabile del Procedimento
ing. Marta BARILE

Direzione Operativa
Reti/Distribuzione e Fognatura, Impianti (MAT)
Area Ingegneria

Il Responsabile Area
ing. Emilio TARQUINIO

Responsabile del Progetto
e Progettista della rete fognaria:
ing. Leonardo INDELLICATI

Progettista della rete idrica:
ing. Antonio GAI

Progettista delle opere elettriche ed elettromeccaniche:
ing. M. Alessandro SALIOLA

Progettista delle opere in c.a.:
ing. Tommaso DI LERNIA

Coordinatore della Sicurezza in Fase di Progettazione:
p.i. Luigi DEL POPOLO

Elaborato:
EG.04.02

PLANIMETRIA DI PROGETTO RETE FOGNARIA

Prot. N°: 12/12/2013 - 131282	Data: giugno 2014	Nome file:
Cod. Progetto: P9110	Cod. SAP: 220000000641	Scala: 1:5000

rev.	data	descrizione	dis.	contr.	appr.
0		Emesso per progetto ESECUTIVO	/	/	/

Acquedotto Pugliese S.p.A. - 70123 Bari - Via Vittorio Emanuele Orlando,ca - Tel. 080.5723858/3940-Fax 080.5723628