

PROVINCIA DI LECCE
COMUNE DI
PORTO CESAREO

OGGETTO
PIANO URBANISTICO ESECUTIVO
COMPARTO C211 - LOCALITÀ FURVEDDARI
Foglii catastali 271 e 276

COMMITTENTE
CASTALDI ROBERTO s. r.l. - Nato il 02.01.1956
COD. FIS. 02781564029492

PROGETTISTA
ARCHITETTO GIUSEPPE QUARTA

ELABORATO
VIABILITÀ - SEZ. STRADALI - PART.










ADDEBITAMENTO DEL P.U.E. ALLE PRESCRIZIONI
DELLA SEZ. TUTELA E VALORIZZAZIONE DEL
PARCHIO NEI LA. COF. - SERVIZI DEL 12.09.2022

TAVOLA NR
7

SCALA
1:500

DATA
APRILE 2022

GIUSEPPE QUARTA
ARCHITETTO
VIA GRUO, 7 - 72040 LIGORNO (CE)
P. IVA 01500000708 - C. ABB. 01500000708
TEL. 0871.340110 (FAX) 0871.340111
E-MAIL: GQUARTA@GMAIL.COM

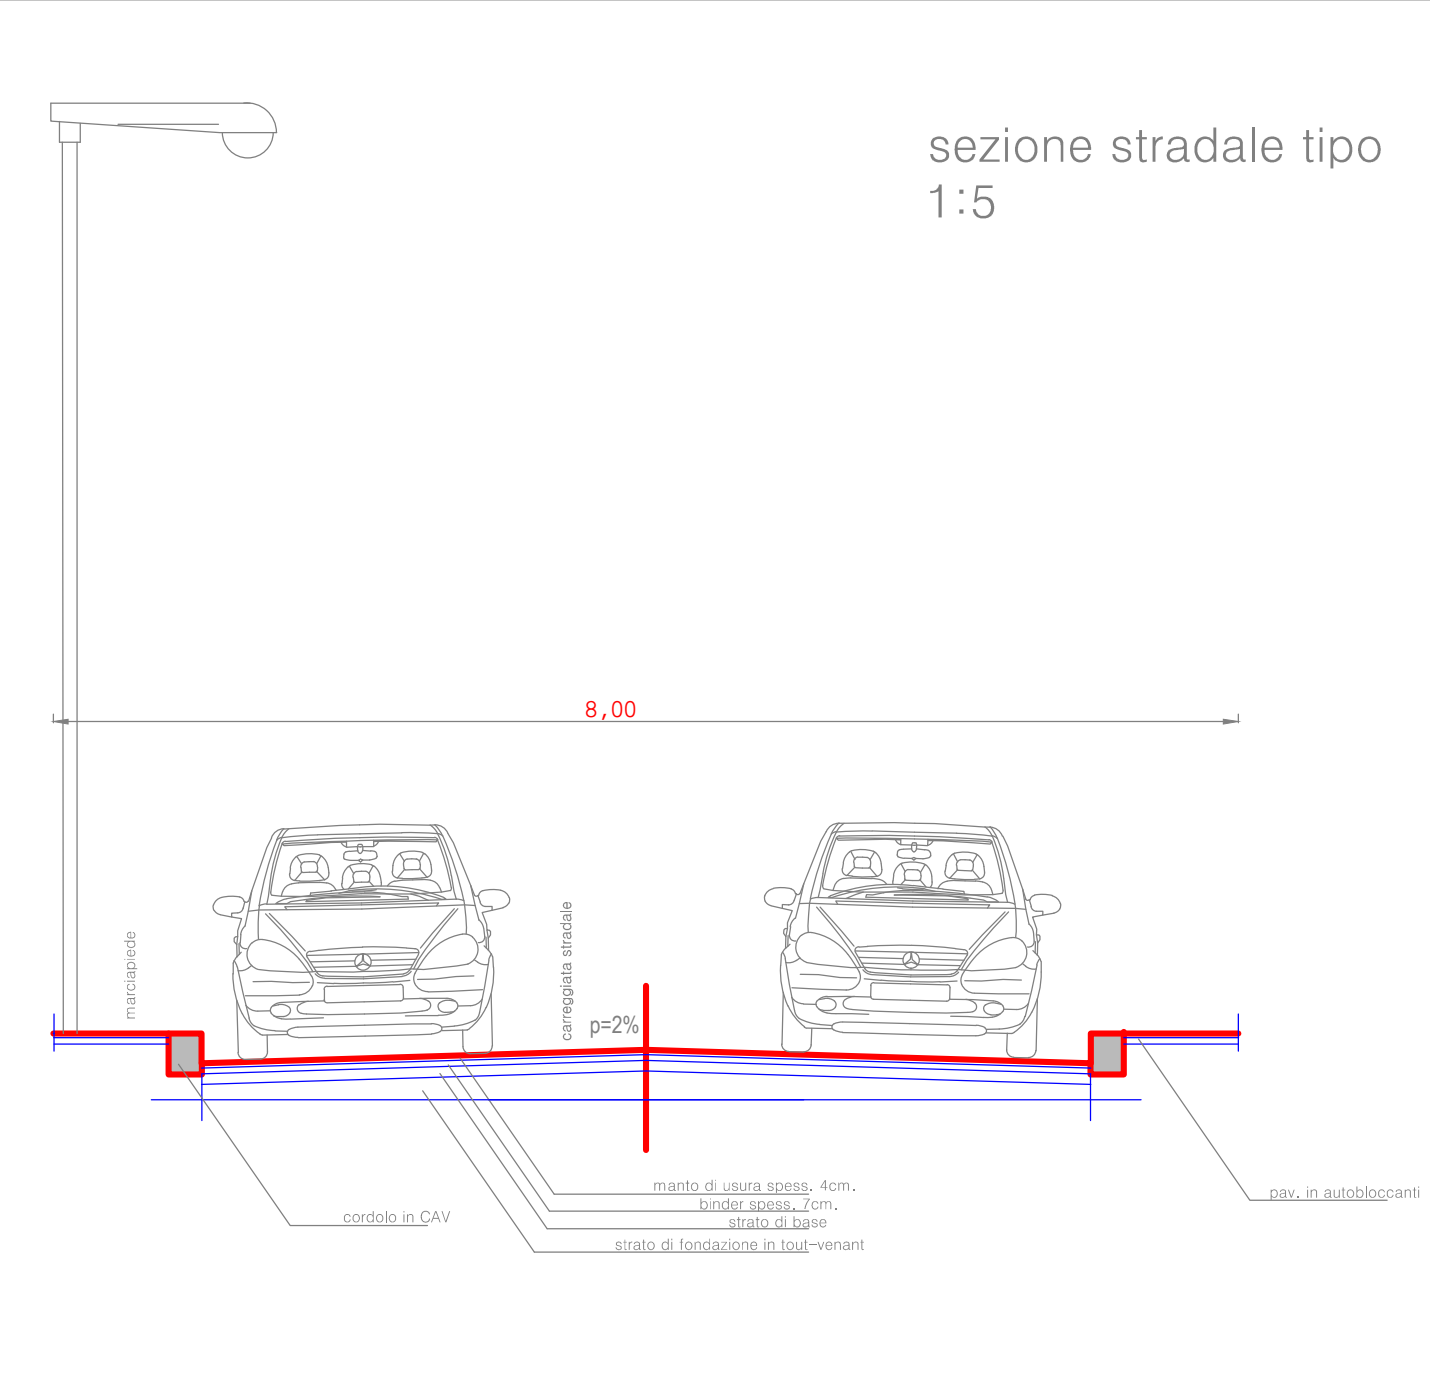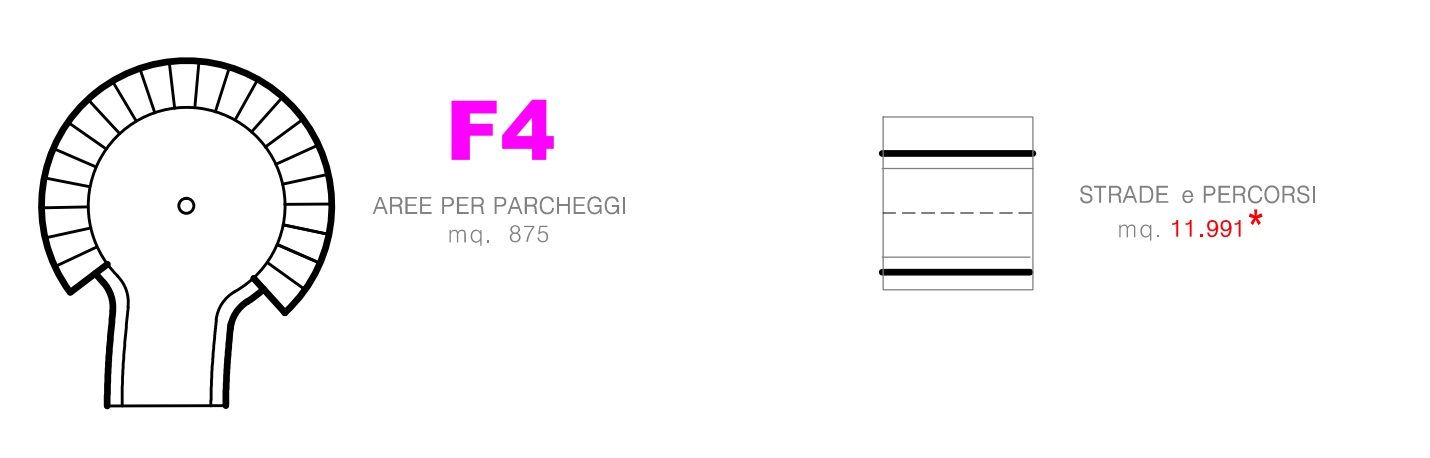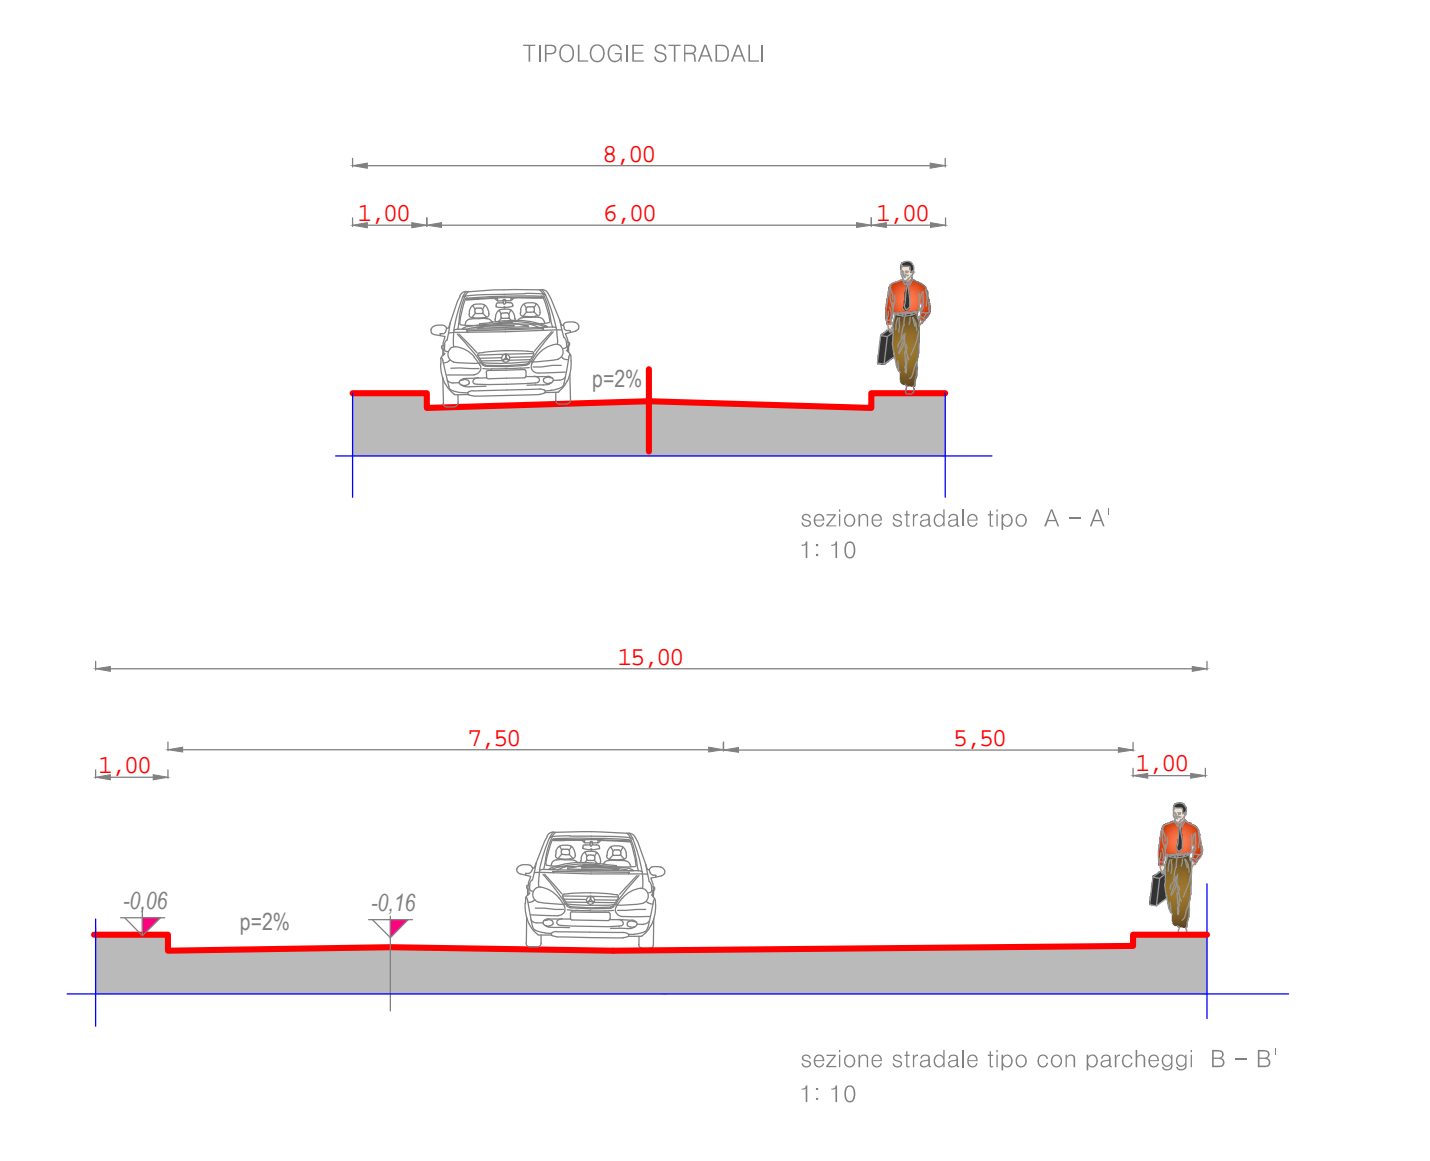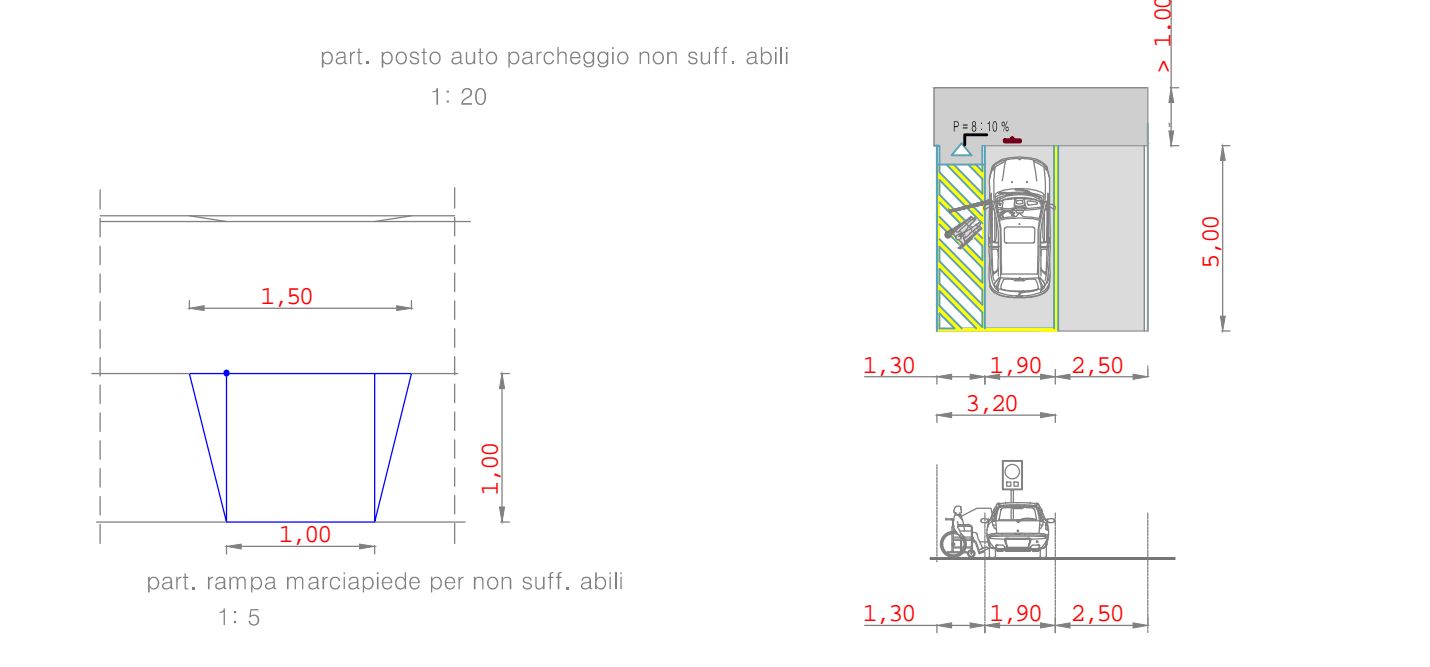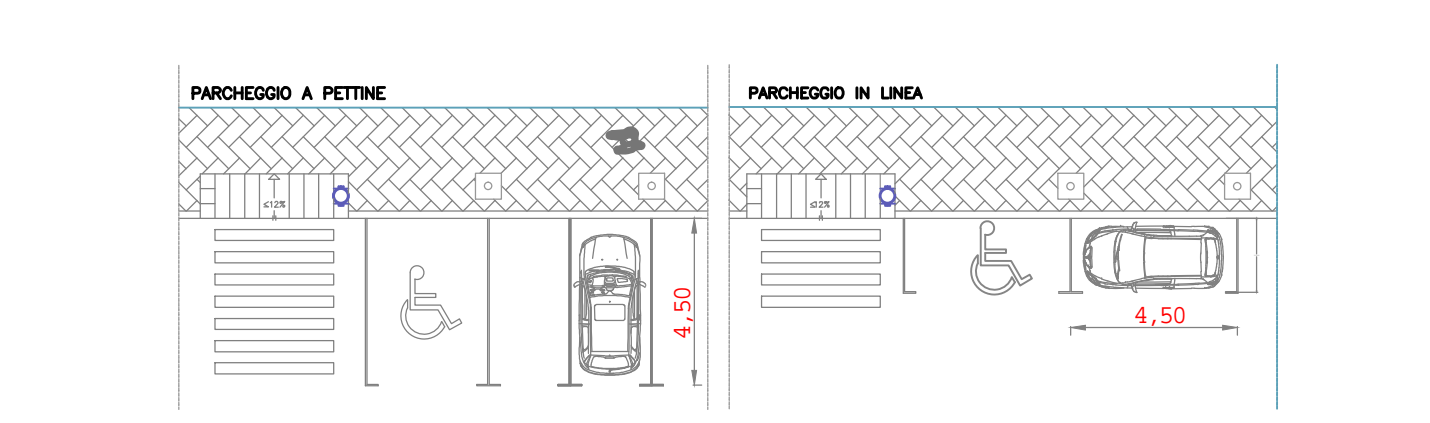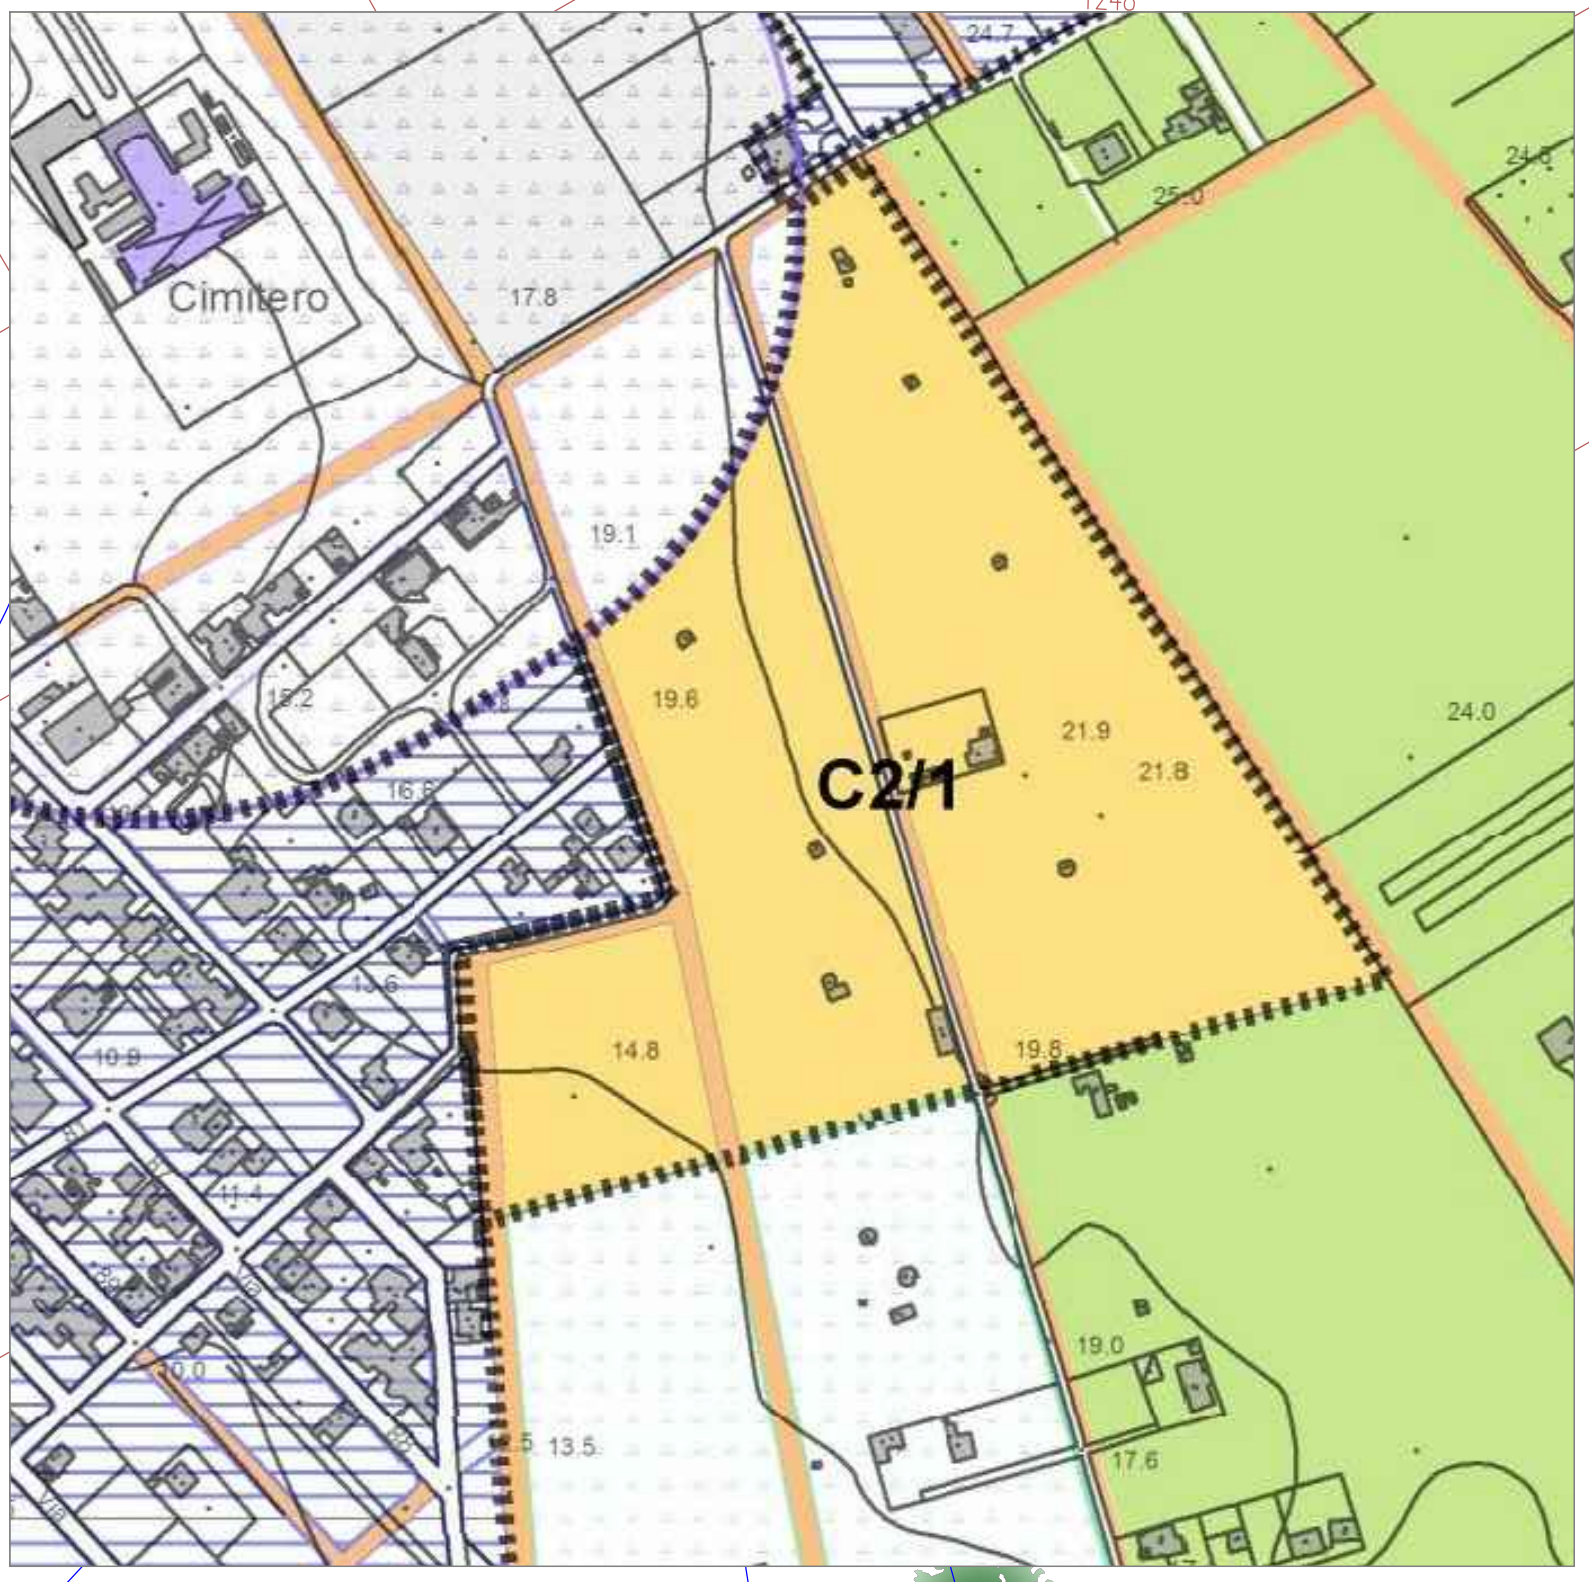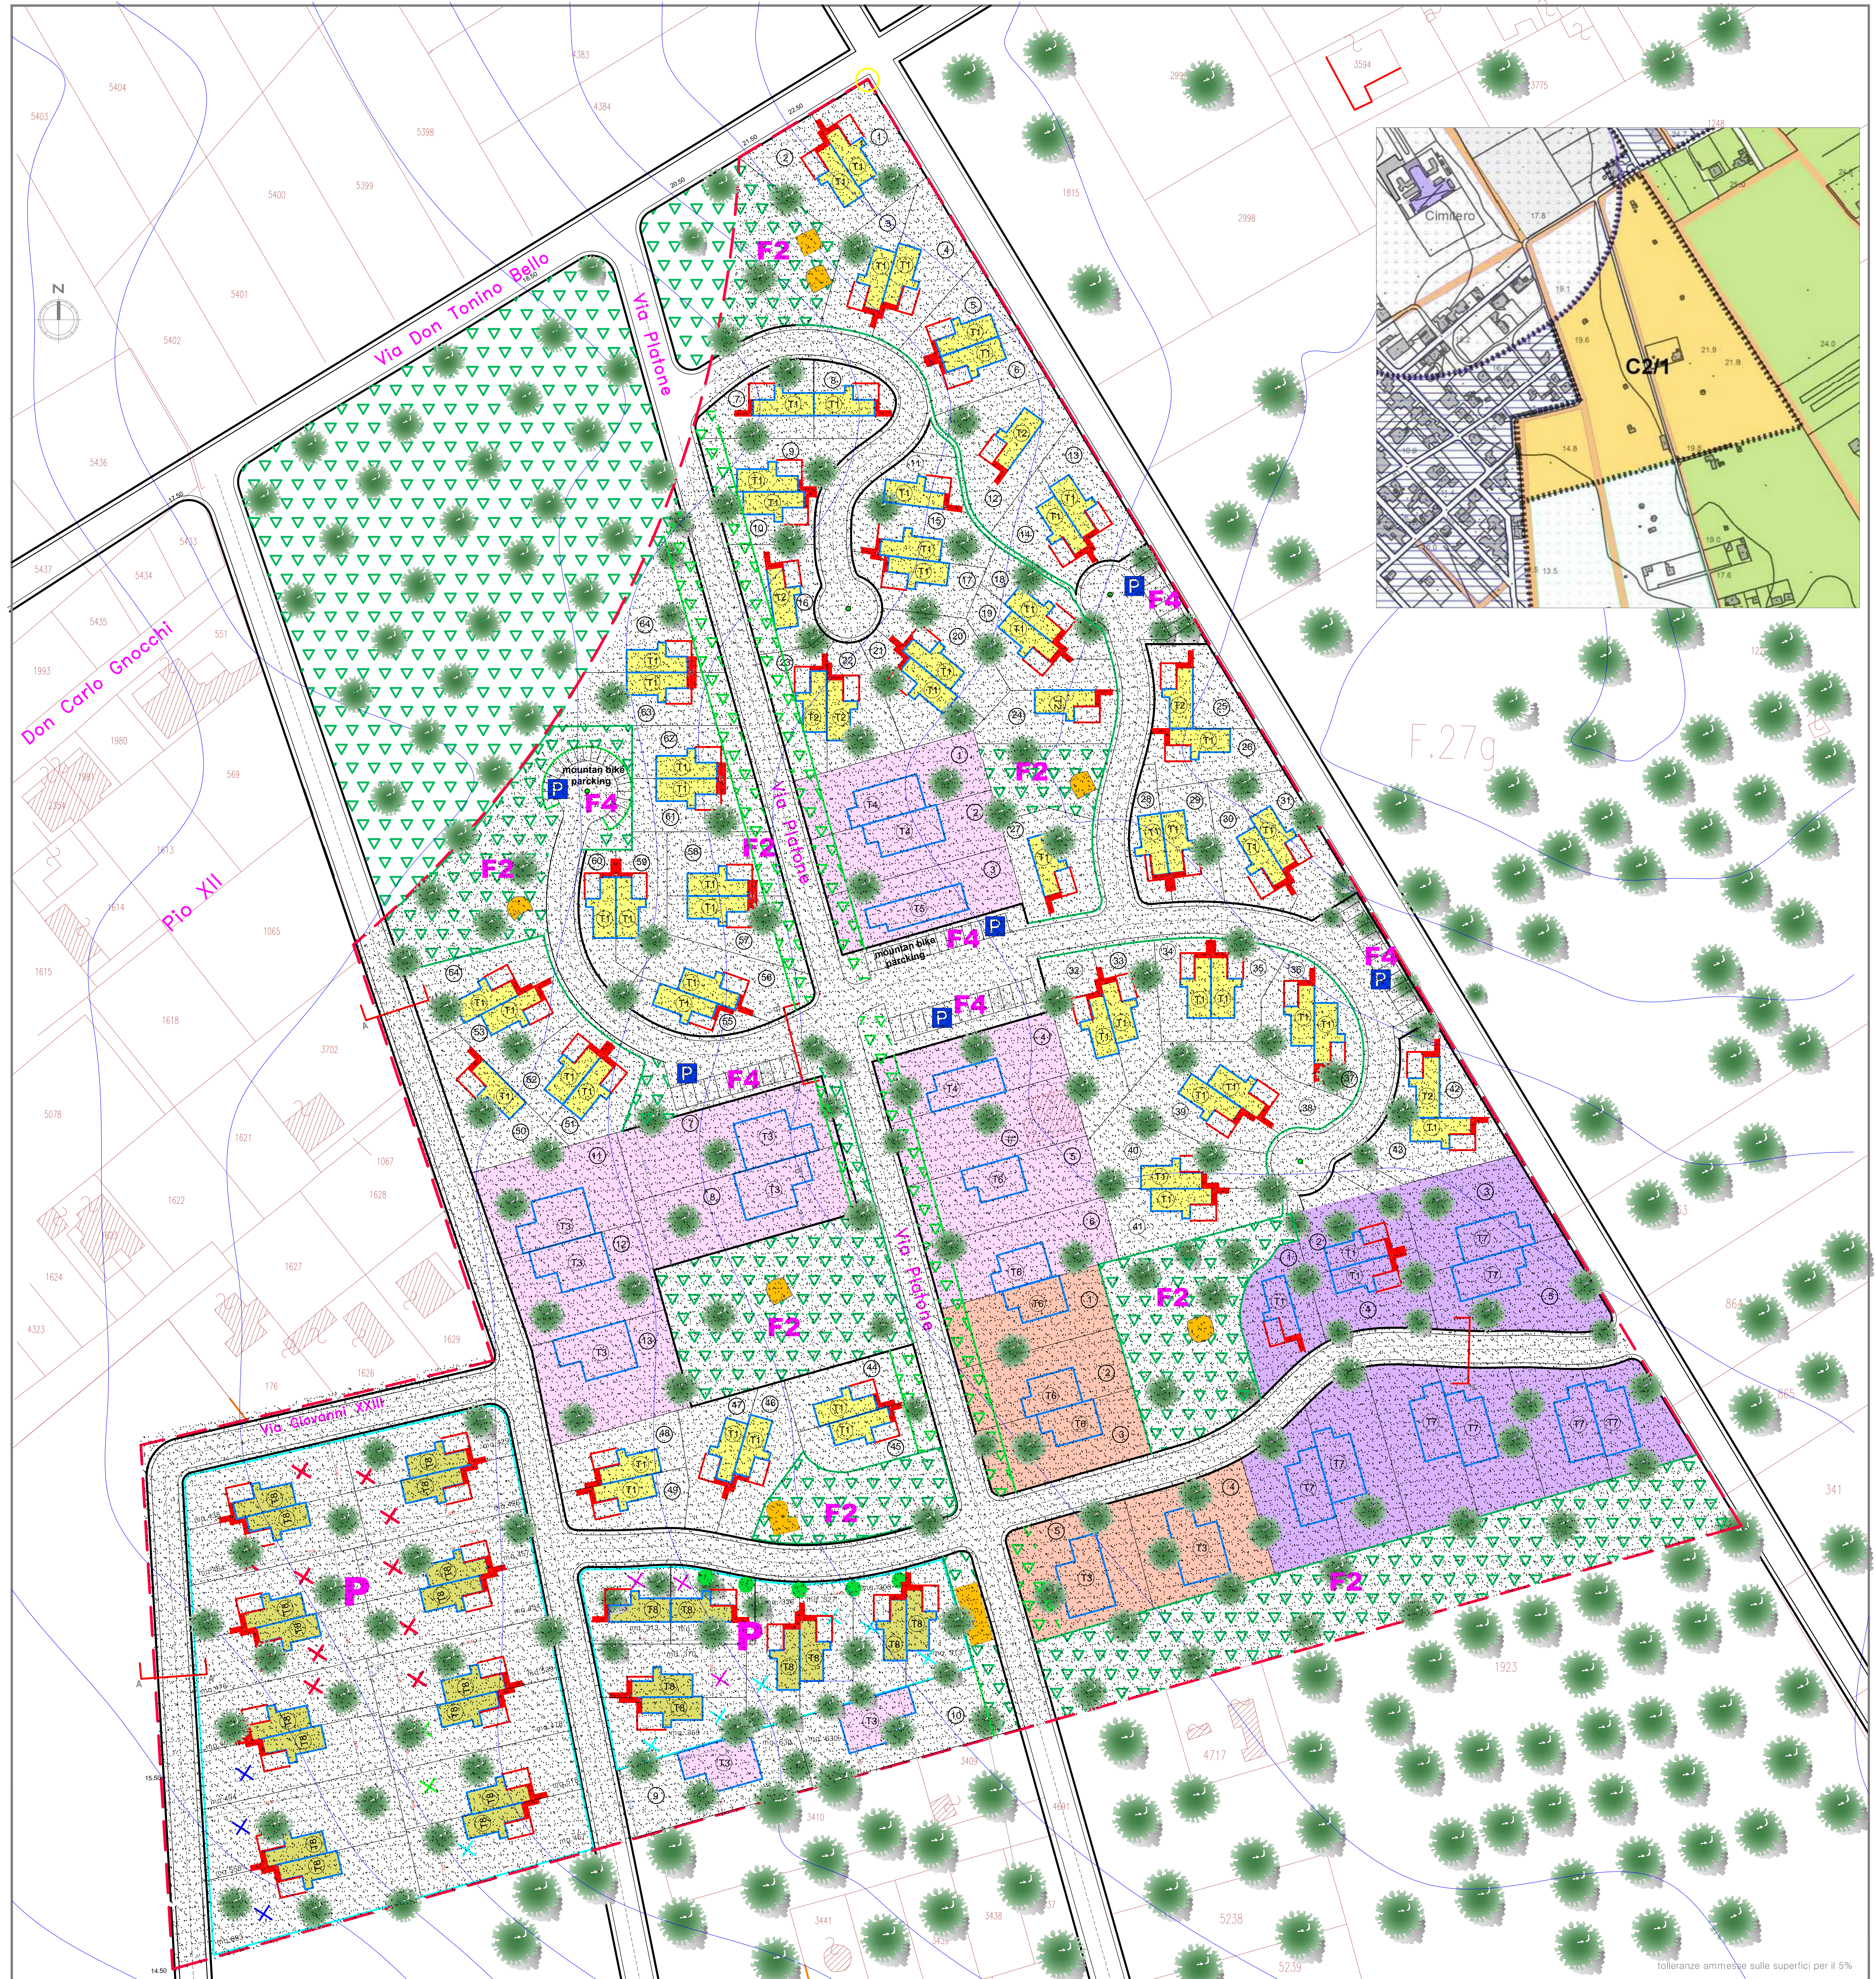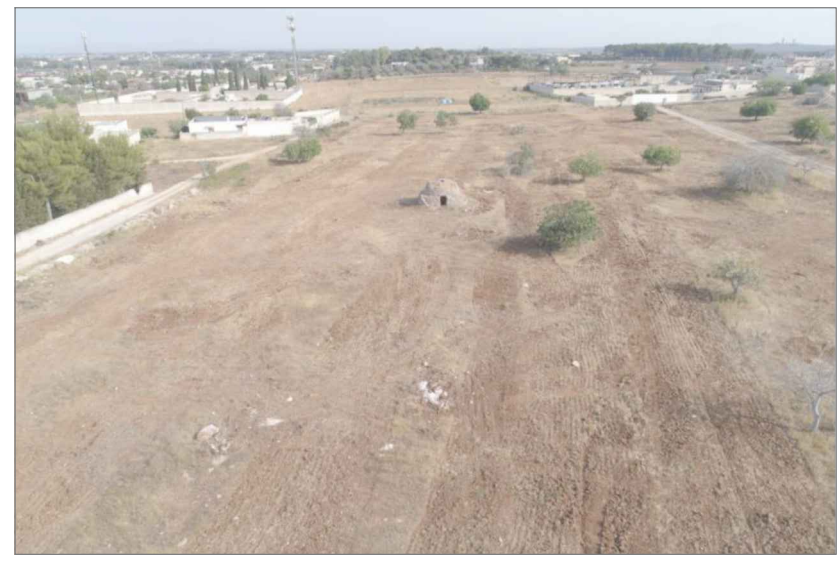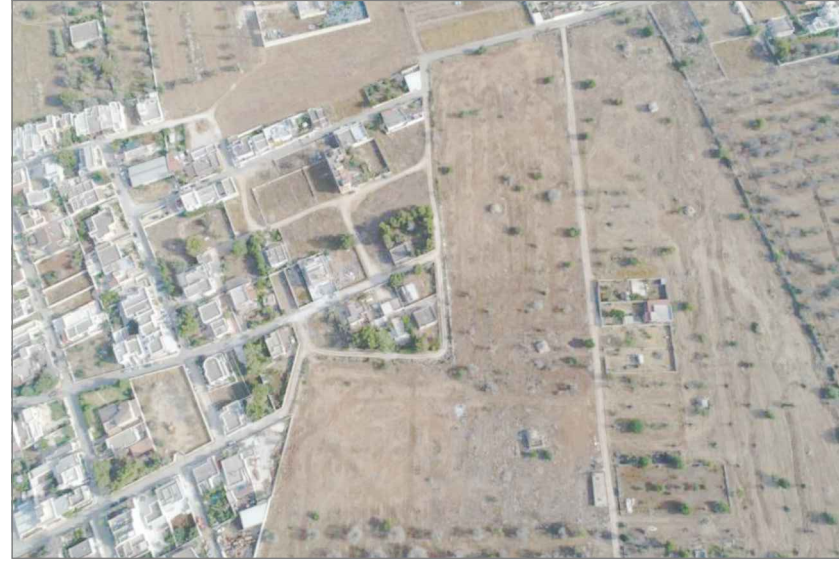

tolleranze ammesse sulle superfici per il 5%